


- Ewidencja**
- Granica obrębu
 - Granica działki
- Branża torowa**
- Projektowana oś toru
 - Regulacja toru
 - Tory istniejące
 - Rozjazd projektowany
 - Regulacja rozjazdu
 - Rozjazdy istniejące
 - Projektowane nowe perony
- Branża SRK**
- Projektowane urządzenie SRK
- Branża kubaturowa**
- budynki przewidziane do rozbiórki
 - projektowane budynki
- Branża dendrologia**
- brak drzew/zakrzew w terenie
 - grupa drzew, las i powierzchnia zakrzaczonej do wyinkni
 - poj. drzewa i krzewy - zasieg korony
 - powierz. zadrzewione i zakrzewione
 - Numer inwentaryzacyjny
 - Projektowane zabezpieczenie akustyczne

- Branża drogowa**
- Istn. krawężnik obrzeża
 - Istn. krawężnik/obrzeża
 - Proj. oś drogi
 - Proj. krawężnik
 - Proj. krawężnik "obniżony"
 - Proj. obrzeże
 - Proj. krawężnik jezdn
 - Proj. krawężnik pobocza gruntowego
 - Proj. bariera ochronna
 - Proj. baki/strada/wygrozdenie
 - Proj. ogrodzenie
 - Proj. ścieżka pieszo/wykożup
 - Proj. nawierzchnia drogi - beton asfaltowy
 - Proj. nawierzchnia zatoki autobusowej
 - Proj. nawierzchnia drogi - kruszywo
 - Proj. nawierzchnia drogi - kostka brukowa
 - Proj. stanowiska postojowe
 - Proj. schodki
 - Proj. scieżka rowerowa
 - Proj. ciąg pieszo-rowerowy
 - Proj. dojście do peronów
 - Proj. zjazd
 - Zabudowa przejazdu
 - Zielon
 - Proj. wyspy kanalizacyjne
 - Chodnik do rozbiórki

- Branża perony**
- obrysa konstrukcji proj. peronu
 - ogrodzenie
 - szczebli dotykowe
 - wiatła sieciowe
 - jednostronna lawka z 5 siedziskami
 - kosz na odpady zmieszane
 - kosz na odpady segregowane
 - tablica informacyjna oznakowania stacji
 - TrN70 - dwustronna tablica z nazwą stacji, wys. 70 cm
 - TrN30 - dwustronna tablica z nazwą stacji, wys. 30cm
 - G-I - gablota informacyjna
 - Gw-Str30 - dwustronna 1-pokłowa z fryzmem z nazwa stacji
 - dwustronna, 3-pokłowa

- Branża sanitarra**
- Sączek
 - Drenokolektor
 - Sączek + kanał
 - Kanał deszczowy
 - Odwodnienie linowe
 - Rurociąg filcowy
 - Studnia "ślepa"
 - Pompiownia wód deszczowych
 - Chodnik
 - Wylot wód deszczowych
 - Zbiornik nienajczyj
 - Ogrózenie pompiowni
 - Sieć wodociągowa
 - Sieć gazowa
 - Sieć ciepła
 - Kanalizacja sanitarra
 - Kanalizacja deszczowa
 - zasowa na sieć wodociągowej
 - zasowa na sieć gazowej
- Branża obiektowa**
- mosty, wiadukty
 - Madka dla pieszych nad torami
 - przeust
 - ściana oporowa
 - likwidacja obiektu inżynierynego

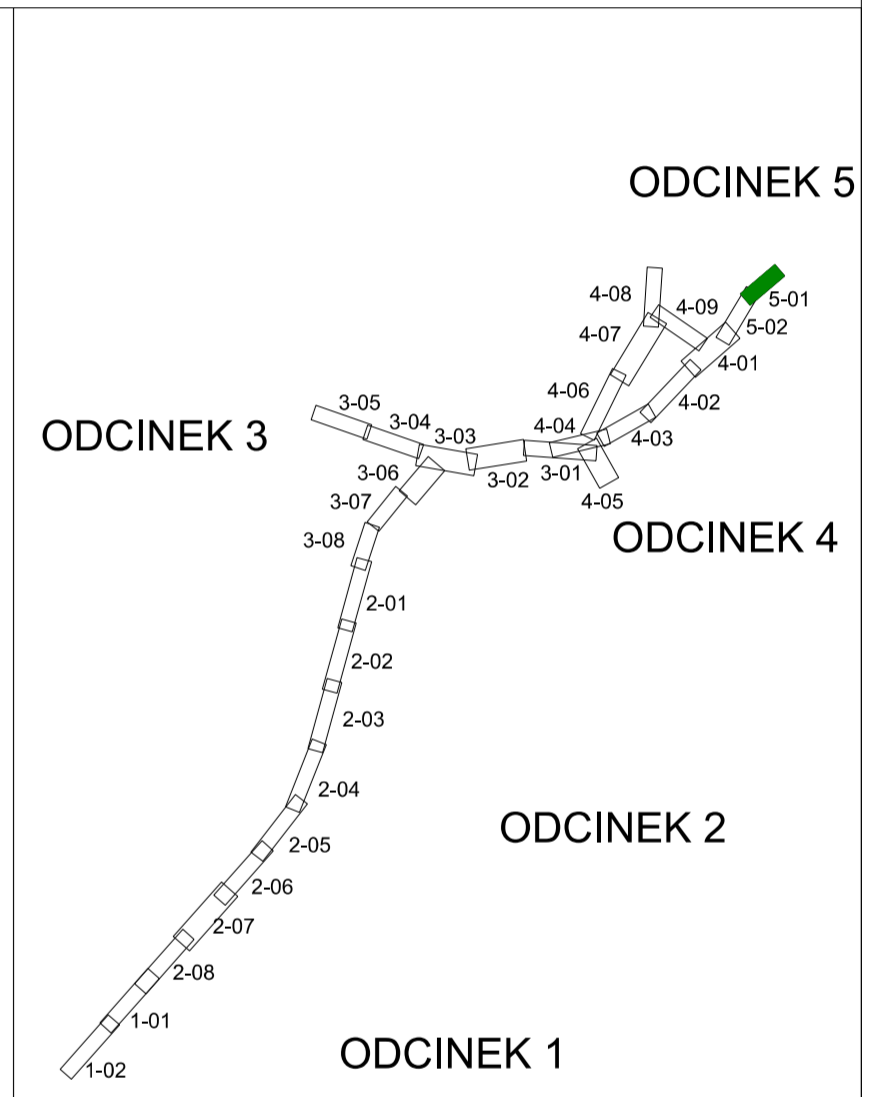

NAZWA PROJEKTU: Opracowanie dokumentacji projektowej dla zadania pn.:
 "Prace na linii kolejowej nr 408 i 409 na odcinku Szczecin Główny - Szczecin Garminec - granica polska, etap 1: linia kolejowa nr 408 i 409" - w ramach projektu „Prace przygotowawcze dla wybranych projektów sieci TEN-T”

NAZWA ZAMAWIAJĄCEGO: PKP Polskie Linie Kolejowe S.A.
 ul. Targowa 74, 03-734 Warszawa

NAZWA WYKONAWCY: Databout Sp. z o.o.
 ul. Biłzy Warszawskiej 1920 r. 7, 02-366 Warszawa

STADIUM: Etap I: KONCEPCJA PROGRAMOWO - PRZESTRZENNIA
 PZT - PLAN ZAGOSPODAROWANIA TERENU

ODCINEK 5: Stacja Szczecin Główny - głowica północno - wschodnia

TYTUŁ: Plan zagospodarowania terenu

PROJEKTANT: Kozłowski Szymon
 PRZEWIDZIANO: Kozłowski Szymon
 DATA: 2023-02
 SKALA: 1:500
 LIT. N: 5-41