



DZIENNIK URZĘDOWY

WOJEWÓDZTWA ZACHODNIOPOMORSKIEGO

Szczecin, dnia 09 listopada 2022 r.

Poz. 4942

UCHWAŁA NR XLII/523/2022 RADY GMINY KOŁBASKOWO

z dnia 28 października 2022 r.

w sprawie uchwalenia zmiany miejscowego planu zagospodarowania przestrzennego dla terenów w obrębie Barnisław

Na podstawie art. 18 ust. 2 pkt 5, art. 40 ust.1 i art. 41 ustawy z dnia 8 marca 1990 r. o samorządzie gminnym [t.j.: Dz. U. z 2022 r. poz. 559, poz. 583, poz. 1005, poz. 1079, poz. 1561] oraz art. 20 ust. 1 ustawy z dnia 27 marca 2003 r. o planowaniu i zagospodarowaniu przestrzennym [t.j.: Dz. U. z 2022 r. poz. 503, poz. 1846] Rada Gminy Kołbaskowo uchwala, co następuje:

§ 1. 1. Zgodnie z Uchwałą Nr XXI/266/2020 Rady Gminy Kołbaskowo z dnia 02 października 2020 r. w sprawie przystąpienia do sporządzenia zmiany miejscowego planu zagospodarowania przestrzennego, po stwierdzeniu, że nie narusza się ustaleń Studium uwarunkowań i kierunków zagospodarowania przestrzennego gminy Kołbaskowo przyjętego uchwałą Nr XIII/125/2015 Rady Gminy Kołbaskowo z dnia 16 listopada 2015 r., uchwała się zmianę miejscowego planu zagospodarowania przestrzennego, zatwierdzonego uchwałą Nr XIII/124/2015 Rady Gminy Kołbaskowo z dnia 16 listopada 2015 r. [Dz. Urz. Woj. Zachodniopomorskiego poz. 5669], zwaną dalej „planem”.

2. Granice obszaru objętego planem o powierzchni 109,13 ha, określa rysunek planu.

3. Integralną częścią niniejszej uchwały są:

- 1) załącznik nr 1 - rysunek planu w skali 1 : 1 000;
- 2) załącznik nr 2 - wrys ze "Studium uwarunkowań i kierunków zagospodarowania przestrzennego gminy Kołbaskowo";
- 3) załącznik nr 3 - rozstrzygnięcie o sposobie rozpatrzenia uwag złożonych do projektu planu;
- 4) załącznik nr 4 - rozstrzygnięcie o sposobie realizacji zadań z zakresu infrastruktury technicznej oraz zasadach ich finansowania;
- 5) załącznik nr 5 - dane przestrzenne.

4. Niniejszy plan ustala zasady zagospodarowania terenów usługowych i produkcyjnych, obsługi komunikacji wraz z obsługą w zakresie komunikacji i infrastruktury technicznej, terenów zieleni chronionej i izolacyjnej oraz leśnej.

§ 2. 1. Obszar objęty planem podzielony został, zgodnie z § 4, na tereny elementarne o różnych funkcjach lub różnych zasadach zagospodarowania, określonych liniami rozgraniczającymi, dla których ustala się przeznaczenie, zasady zabudowy i zagospodarowania terenu.

2. Każdy teren elementarny oznaczono na rysunku planu oraz w tekście planu identyfikatorem cyfrowo – literowym: liczba - oznacza kolejny numer terenu (tereny komunikacyjne poprzedzone są dodatkowo cyfrą „0”), symbol literowy oznacza funkcję terenu lub klasyfikację funkcjonalną drogi.

3. Ustalenia planu formułowane są na dwóch poziomach - ogólnym i szczegółowym; ustalenia ogólne obowiązują na całym obszarze objętym planem, ustalenia szczegółowe obowiązują na obszarze właściwego terenu elementarnego.

4. Pełny tekst ustaleń dla określonego terenu elementarnego zawiera ustalenia ogólne i szczegółowe.

5. Na rysunku planu następujące oznaczenia graficzne są obowiązującymi ustaleniami planu:

- 1) granica obszaru objętego planem;
- 2) linie rozgraniczające tereny o różnym przeznaczeniu lub różnych zasadach zagospodarowania,
- 3) oznaczenia graficzne oraz literowe i cyfrowe terenów o różnym przeznaczeniu lub różnym sposobie zagospodarowania,
- 4) nieprzekraczalne linie zabudowy,
- 5) granice strefy ochrony konserwatorskiej stanowisk archeologicznych,
- 6) granica proponowanego użytku ekologicznego „Dolina Łez”.

6. Pozostałe oznaczenia graficzne na rysunku planu są oznaczeniami informacyjnymi.

7. Oznaczenie granicy planu biegnące wzdłuż linii rozgraniczających należy traktować jako biegnące po tych liniach.

§ 3. Użyte w ustaleniach szczegółowych określenia oznaczają:

- 1) inżynierskie urządzenia sieciowe - należy przez to rozumieć urządzenia techniczne bezpośrednio współpracujące z sieciami inżynierskimi uzbrojenia terenu i zapewniające możliwość ich sprawnego działania. Najczęściej występujące inżynierskie urządzenia sieciowe to: stacje transformatorowe 15/0,4 kV, szafki teletechniczne i elektroenergetyczne, stacje ładowania samochodów, hydrofarmy, sieciowe pompownie wody i ścieków, ujęcia wód podziemnych, przelewy burzowe, stacje gazowe 2-go stopnia, komory zasuw, wymienniki ciepła, pompownie na sieci ciepłowniczej, anteny telekomunikacyjne i inne;
- 2) nieprzekraczalna linia zabudowy – linia, wyznaczająca granicę obszaru, wewnątrz którego winien zawierać się obrys budynku poprowadzony po zewnętrznym obrysie przegród zewnętrznych. Dopuszcza się przekroczenie nieprzekraczalnej linii zabudowy ustalonej od dróg publicznych:
 - a) o max. 2m dla takich elementów budynku jak: wiatrołapy, daszki nad wejściami, studzienki doświetlające piwnice, rampy, schody zewnętrzne i pochylnie wejściowe do budynku, okapy i inne podobne elementy bryły budynku,
 - b) dla jednokondygnacyjnych budynków, krytych płaskim dachem o wysokości do 5m i powierzchni zabudowy do 50m², stanowiących stróżówki, wartownie itp.,
 - c) dla niekubaturowych obiektów budowlanych, w tym inżynierskich urządzeń sieciowych;
- 3) powierzchnia zabudowy – obszar wyznaczony przez rzut skrajnego obrysu budynku powyżej poziomu terenu w stanie wykończonym na płaszczyznę poziomą, przyjmując za podstawę obrys parteru, jeżeli jest on większy od obrysu ścian fundamentowych; do powierzchni zabudowy wlicza się powierzchnie takich elementów budynku jak: prześwity, przejścia i przejazdy (bramy), garaże lub wiaty garażowe; do powierzchni zabudowy nie wlicza się powierzchni schodów, pochylni i ramp zewnętrznych, studzienek przy okienkach piwnicznych, osłon przeciwsłonecznych, daszków, okapów dachowych;
- 4) teren elementarny – teren, wyznaczony na rysunku planu liniami rozgraniczającymi, oznaczony symbolem cyfrowo- literowym;
- 5) urządzenia i obiekty technologiczne – urządzenia i obiekty technicznych lub ich zespół powiązane technologicznie, niezbędne dla prowadzenia działalności gospodarczej [np. suwnice, maszynownie dźwigów, kominy, maszty odgromnikowe, centrale wentylacyjne i klimatyzacyjne, silosy ... itp.]
- 6) zabudowa lokalizowana w głębi terenu – zabudowa realizowana w drugim rzędzie zabudowy w stosunku do drogi obsługującej ją komunikacyjnie.

Rozdział 1. **Ustalenia ogólne**

§ 4. Ustala się przeznaczenie terenów elementarnych, wyznaczonych liniami rozgraniczającymi i oznaczonych następującymi symbolami, zgodnie z rysunkiem planu:

- a) **U/P** – tereny zabudowy usługowej i produkcyjnej,
- b) **U** – tereny zabudowy usługowej,
- c) **ZE** – teren zieleni chronionej,
- d) **ZI** – teren zieleni izolacyjnej,
- e) **ZL** – teren zieleni leśnej,
- f) **WS** – teren wód śródlądowych,
- g) **U/KS** – teren zabudowy usługowej i obsługi komunikacji,
- h) **ISg** – teren pasa drogi granicznej,
- i) **KD.L** – teren drogi publicznej klasy lokalnej,
- j) **KD.D** - tereny drogi publicznej klasy dojazdowej,
- k) **KP** – teren ciągu pieszo-rowerowego,
- l) **ITe** – teren infrastruktury technicznej – elektroenergetyka,
- m) **IT** – teren infrastruktury technicznej.

§ 5. Zasady ochrony i kształtowania ładu przestrzennego:

- 1) na terenie objętym opracowaniem dopuszcza się posadowienie zabudowy bezpośrednio przy granicy działki geodezyjnej lub w odległości mniejszej niż określonej w przepisach odrębnych w odniesieniu do wewnętrznych granic działek terenu inwestycji, składającego się z więcej niż jednej działki geodezyjnej;
- 2) poza obiektami określonymi w ustaleniach szczegółowych, dopuszcza się dodatkowo wiaty, altany, stanowiące uzupełnienie zabudowy funkcji podstawowej;
- 3) linie zabudowy nie ograniczają sytuowania niekubaturowych obiektów budowlanych, w tym inżynierskich urządzeń sieciowych;
- 4) dla terenów zieleni chronionej, leśnej i izolacyjnej, terenów wód śródlądowych, parkingu, dróg, ciągu pieszego oraz dla terenów infrastruktury technicznej nie wyznacza się linii zabudowy, wskaźników zagospodarowania terenów, wskaźników intensywności zabudowy, minimalnej powierzchni biologicznie czynnej, liczby miejsc postojowych dla pojazdów zaopatrzonej w kartę parkingową oraz gabarytów obiektów.

§ 6. Zasady ochrony środowiska, przyrody i krajobrazu kulturowego:

1. Projektowane użytkowanie i zagospodarowanie terenu nie może stanowić źródła zanieczyszczeń dla środowiska wodno-gruntowego.

2. Uciążliwe oddziaływanie działalności gospodarczej nie może przekraczać granic terenu, do którego właściciel ma tytuł prawny, a znajdujące się w nim pomieszczenia przeznaczone na pobyt ludzi, winny być wyposażone w techniczne środki ochrony przed tymi uciążliwościami.

3. Obowiązek stosowania rozwiązań mających na celu minimalizację uciążliwości spowodowanych prowadzeniem działalności gospodarczej w celu ochrony powietrza atmosferycznego, gleb, wód gruntowych oraz klimatu akustycznego.

4. W zakresie ochrony środowiska ustala się:

- 1) zakaz lokalizacji zakładów o zwiększonym lub dużym ryzyku wystąpienia poważnych awarii w rozumieniu przepisów o ochronie środowiska;
- 2) zakaz lokalizacji obiektów powodujących przekroczenie standardów jakości środowiska, określonych przepisami odrębnymi;

- 3) zakaz zbierania, magazynowania i przetwarzania odpadów, za wyjątkiem odpadów wytworzonych w wyniku prowadzonej własnej działalności zgodnej z przeznaczeniem terenu;
- 4) zakaz realizacji rozwiązań produkcyjnych powodujących degradację środowiska;
- 5) zakaz realizacji przedsięwzięć wymagających składowania materiałów sypkich pod gołym niebem;
- 6) zakaz realizacji obiektów emitujących odory;
- 7) nieprzekraczanie dopuszczalnych poziomów hałasu w środowisku określonych w przepisach odrębnych;
- 8) zachowanie, w maksymalnym stopniu, istniejącej zieleni wysokiej, w tym grup zwartych zadrzewień i zakrzewień, zadrzewień śródpolnych, wartościowych drzew i alei (oraz ich uzupełnienie), szpalerów i zadrzewień przydrożnych, nie kolidującej z projektowanym zagospodarowaniem, zgodnym z ustaleniami planu, z dopuszczeniem cięć pielęgnacyjnych i sanitarnych oraz zakaz likwidacji oczek wodnych na terenach oznaczonych symbolami: 2 U/P, 3 U/P oraz 13 ZE i 14 ZE;
- 9) w zagospodarowaniu terenów ustala się zakaz nasadzeń obcych geograficznie oraz inwazyjnych gatunków drzew, krzewów i traw, w szczególności: amerykańskiej czeremchy późnej, róży pomarszczonej, wierzy kaspiskiej, rdestowca oraz gatunków trujących; w zagospodarowaniu należy stosować gatunki rodzime zgodnie z lokalnymi warunkami siedliskowymi;
- 10) sposób zagospodarowania terenu nie może zmieniać kierunków odpływu wód gruntowych i powierzchniowych na terenach sąsiednich;
- 11) nawierzchnie utwardzone dróg powinny być tak uszczelnione, aby uniemożliwić bezpośrednio przenikanie zanieczyszczeń do gruntu i wyposażone w wewnętrzny system kanalizacyjny;
- 12) ochronę i utrzymanie, z zapewnieniem swobodnego dostępu dla potrzeb konserwacji, istniejących urządzeń melioracji wodnych szczegółowych [rowy melioracyjne], z dopuszczeniem ich przebudowę w sposób nie pogarszający stosunków wodnych na terenie planu i poza jego granicami;
- 13) przy realizacji ustaleń planu należy przestrzegać następujących zasad:
 - a) chronić próchniczą warstwę gleby przed degradacją i niszczeniem,
 - b) przewidzieć zdjęcie, niezbędnej dla projektowanego zagospodarowania terenu, próchniczej warstwy ziemi z późniejszym wykorzystaniem na własnym terenie lub na cele poprawy wartości użytkowej innych gruntów w gminie.

§ 7. Zasady dotyczące ochrony dziedzictwa kulturowego i zabytków oraz dóbr kultury współczesnej: na terenie planu występują stanowiska archeologiczne objęte ochroną konserwatorską - strefa VIII ograniczonej ochrony konserwatorskiej stanowisk archeologicznych, polegającą na prowadzeniu interwencyjnych badań archeologicznych w przypadku podejmowania prac ziemnych, w obrębie których obowiązuje:

- a) współdziałanie w zakresie zamierzeń inwestycyjnych i innych związanych z pracami ziemnymi z właściwym organem do spraw ochrony zabytków,
- b) przeprowadzenie archeologicznych badań ratunkowych w granicach strefy, wyprzedzających rozpoczęcie prac ziemnych związanych z realizacją inwestycji, na zasadach określonych przepisami odrębnymi, dotyczącymi ochrony zabytków,
- c) rozpoczęcie wszelkich prac ziemnych na terenie strefy wymaga spełnienia wszystkich warunków określonych w przepisach odrębnych dot. ochrony zabytków i opieki nad zabytkami.

§ 8. Granice i sposoby zagospodarowania terenów lub obiektów podlegających ochronie, ustalonych na podstawie odrębnych przepisów, w tym terenów górniczych, a także obszarów szczególnego zagrożenia powodzią oraz obszarów osuwania się mas ziemnych, krajobrazów priorytetowych określonych w audycie krajobrazowym oraz w planach zagospodarowania przestrzennego województwa:

1. Część obszaru opracowania znajduje się w granicach Głównego Zbiornika Wód Podziemnych Nr 122 "Dolina Kopalna Szczecin", na którym:

- 1) wyklucza się realizację inwestycji, mogących spowodować zanieczyszczenie wód podziemnych,

2) ochrona wód podziemnych powinna być realizowana zgodnie z „Dokumentacją określającą warunki hydrogeologiczne dla ustanowienia stref ochronnych zbiornika wód podziemnych w utworach czwartorzędowych GZWP nr 122 – Dolina Kopalna Szczecin”, zatwierdzonej decyzją Ministra Środowiska z dnia 23 grudnia 1988 r., znak: nr DGkdh/BJ/489-6153/98 oraz z dnia 15 grudnia 2011 r., znak: DGiKGhg-4731-40/6897/55559/11/MJ lub innymi aktualnie obowiązującymi przepisami odrębnymi w tym zakresie.

2. Na obszarach o spadkach terenu przekraczających 12% należy stosować rozwiązania techniczne eliminujące zagrożenia osuwania się mas ziemnych:

- 1) nakaz wykonania badań geologiczno-inżynierskich dla terenów, na których mogą być realizowane budynki;
- 2) realizacja planowanych zadrzewień, zadarnień i zazielenień wzmacniających wierzchnią warstwę osuwiska, jako działania przeciwdziałające erozji gleb.

3. Zagospodarowanie pasów drogi granicznej oznaczonych symbolami 15 ISg i 16 ISg winno być zgodnie z przepisami odrębnymi dotyczącymi ochrony granicy państwowej.

4. W granicach obszaru objętego planem nie występują tereny lub obiekty podlegające ochronie jako tereny górnicze, tereny narażone na niebezpieczeństwo powodzi, stąd ustaleń w tym zakresie nie podejmuje się.

5. Ze względu na brak audytu krajobrazowego dla terenu objętego planem, ustaleń w tym zakresie nie podejmuje się.

§ 9. Szczególne warunki zagospodarowania terenów oraz ograniczenia w ich użytkowaniu, w tym zakaz zabudowy:

1. Część terenów oznaczonych symbolami: 13 ZE, 14 ZE i 20 IT, położonych w centralnej części planu, stanowią proponowany użytek ekologiczny zwany „Doliną Łez” wraz z rowem odwadniającym [sieć oczek wodnych ze zbiorowiskami szuwarowymi, zaroślowymi oraz roślinnością synantropijną].

1) Na terenach 13 ZE i 14 ZE obowiązuje:

a) ochrona przed przekształceniem, a zwłaszcza przed zabudową i dewastacją;

b) zachowanie istniejącego korytarza ekologicznego, poprzez zakaz:

- wykonywania prac ziemnych trwale zniekształcających rzeźbę terenu, z wyjątkiem prac związanych z odbudową, utrzymaniem, remontem urządzeń wodnych,
- dokonywania zmiany stosunków wodnych,
- likwidowania, zasypywania i przekształcania naturalnych zbiorników,
- likwidacji oczek wodnych oraz likwidacji istniejącej roślinności szuwarowej, a także usuwania zbędnych mas ziemnych do śródpolnych zagłębień terenu porośniętych tą roślinnością i wypełnionych wodą,
- niszczenia nor i lęgówisk zwierzęcych
- wycinki istniejącego zadrzewienia i zakrzewienia z wyjątkiem prac pielęgnacyjnych;

c) współdziałanie z organem właściwym do spraw ochrony środowiska w zakresie zagospodarowania terenu.

2) Na terenie 20 IT dopuszcza się realizację inżynierskich urządzeń sieciowych, przy zachowaniu współpracy z organem właściwym do spraw ochrony środowiska w zakresie zagospodarowania terenu.

2. Lokalizacja zabudowy winna spełniać wymogi przepisów odrębnych w zakresie zachowania odległości zabudowy od lasu.

3. Na terenie oznaczonym symbolem 7 U/KS, graniczącym z terenami kolejowymi, występuje strefa ograniczeń od kolei, a zatem zagospodarowanie terenu, w obrębie tej strefy, winno uwzględniać wymagania wynikające z przepisów odrębnych w zakresie transportu kolejowego, w tym nie może powodować zagrożenia dla bezpieczeństwa kolejowego.

4. Ze względu na występujące w obszarze planu zróżnicowane warunki gruntowo-wodne i warunki przyrodnicze, ogranicza się lokalizację zabudowy jedynie w obrębie nieprzekraczalnych linii zabudowy, natomiast w rejonie zagłębień terenu wypełnionych wodą i roślinnością szuwarową, przed realizacją zabudowy, tereny te winny zostać poddane badaniom geotechnicznym, określającym przydatność gruntu pod zabudowę.

§ 10. Wymagania wynikające z potrzeb kształtowania przestrzeni publicznych:

- 1) przestrzenią publiczną na obszarze planu są tereny dróg publicznych, oznaczonych symbolami:
01 KD.L, 02 KD.D, 03 KD.D, 04 KD.D, 05 KD.D, 06 KD.D oraz teren ciągu pieszo-rowerowego, oznaczonego symbolem 07 KP;
- 2) na terenach, o których mowa w pkt.1 dopuszcza się realizację zieleni, elementów zagospodarowania, o których mowa w § 12 ust. 3, z uwzględnieniem wymagań technicznych oraz potrzeb bezpieczeństwa ruchu drogowego oraz zgodnie z przepisami odrębnymi w zakresie dróg publicznych;
- 3) ustala się nakaz stosowania w granicach terenu elementarnego jednakowych elementów wyposażenia powtarzalnego, takich jak: ławki, kosze na śmieci, latarnie;
- 4) na terenie 07 KP dopuszcza się lokalizację stacji rowerowej, motorowerowej, mobilnych urządzeń gastronomicznych, max. dwóch pawilonów handlowych o powierzchni do 12m² i wysokości do 3m, jednego budynku szaletu o powierzchni zabudowy do 25m² i wysokości do 4m, krytych dowolnym dachem.

§ 11. Szczegółowe zasady i warunki scalania i podziału nieruchomości objętych planem:

1. W granicach planu nie występują obszary wymagające przeprowadzenia scaleń i podziałów nieruchomości, stąd nie określa się granic tych obszarów.

2. Dopuszcza się, w granicach terenu elementarnego, możliwość łączenia i dokonywania podziałów istniejących działek w celu wyodrębnienia nowych działek oraz powiększenia sąsiedniej nieruchomości lub regulacji istniejących granic działki na podstawie wymagań zawartych w przepisach odrębnych – według proponowanych zasad podziału terenów na działki w ustaleniach szczegółowych terenów elementarnych:

- 1) kąt położenia granic działek w stosunku do pasa drogowego przyległego do frontu działki – 80⁰ do 100⁰,
- 2) dopuszcza się 10% tolerancję szerokości frontu działek, 10% tolerancję powierzchni działek,
- 3) określone w ustaleniach szczegółowych minimalne szerokości frontów nowo wydzielanych działek nie dotyczą działek narożnych, skrajnych działek wydzielanych na styku z placem do zawracania, dróg i ciągów pieszo-jezdnym oraz działek planowanych w głębi terenu elementarnego;
- 4) określone w ustaleniach szczegółowych minimalne wielkości wydzielanych działek oraz minimalne szerokości ich frontów nie dotyczą:
 - a) podziałów dokonywanych w celu wydzielenia dojazdów wewnętrznych, urządzeń i obiektów infrastruktury technicznej;
 - b) wydzielen dla regulacji granic między działkami oraz wydzielen na poprawę użytkowania działek.

3. Dopuszcza się wydzielenia działek w przypadkach niezbędnych dla realizacji i eksploatacji urządzeń infrastruktury technicznej, gdy konieczność ich wykonania wynika z dalszych opracowań szczegółowych.

4. Przebieg linii dla celów opracowań geodezyjnych określa się poprzez odczyt graficzny osi linii z rysunku planu.

§ 12. Zasady modernizacji, rozbudowy i budowy systemów komunikacji:

1. Powiązania układu komunikacyjnego obszaru objętego planem z układem zewnętrznym zapewnia droga powiatowa nr 3924Z.

2. Obsługa komunikacyjna terenów z terenu drogi lokalnej [01 KD.L] oraz terenów publicznych dróg dojazdowych [02 KD.D, 03 KD.D, 04 KD.D, 05 KD.D i 06 KD.D].

3. Na terenach komunikacji drogowej ustala się lokalizowanie w zależności od potrzeb:

- 1) przyulicznych pasów postojowych i zatok postojowych dla samochodów;
- 2) ścieżek rowerowych,

- 3) zieleni przyulicznej,
- 4) sieci i urządzeń technicznego uzbrojenia terenu,
- 5) urządzeń organizacji ruchu,
- 6) elementów wyposażenia dróg oraz urządzeń przestrzeni publicznych.

4. Realizacja każdego nowego obiektu, rozbudowa bądź zmiana sposobu użytkowania obiektu uwarunkowana jest umieszczeniem na terenie inwestycji odpowiedniej ilości miejsc postojowych dla samochodów osobowych.

5. Ustala się minimalne wskaźniki do obliczenia zapotrzebowania na miejsca postojowe:

- 1) dla samochodów osobowych:
 - a) dla pola golfowego – min. 1 miejsce postojowe na 1 ha terenu pola golfowego;
 - b) dla parku rozrywki – ilość miejsc postojowych w zależności od rzeczywistego programu inwestycji, lecz nie mniej niż 100 miejsc postojowych;
 - c) dla funkcji gastronomii – 1 miejsce postojowe na każde rozpoczęte 4 miejsca konsumpcyjne;
 - d) dla funkcji noclegowych – 1 miejsce postojowe na każde rozpoczęte 4 miejsca noclegowe;
 - e) dla pozostałych funkcji usługowych – min. 1 miejsce postojowe na każde rozpoczęte 100 m² pow. użytkowej;
 - f) dla funkcji produkcyjnej - min. 1 miejsce postojowe na 1 000 m² pow. produkcyjnej lub min. 1 miejsce postojowe na 5 zatrudnionych [na najliczniejszej zmianie];
 - g) dla magazynów i składów - min. 1 miejsce postojowe na 1 000 m² pow. magazynowej i składowej lub nie mniej niż 1 miejsce postojowe na 5 zatrudnionych [na najliczniejszej zmianie];
 - h) dla obsługi komunikacyjnej – min. 1 miejsce postojowe na terenie prowadzonej działalności;
- 2) dla pojazdów zaopatrzonych w kartę parkingową:
 - a) dla funkcji usługowych – min. 1 miejsce postojowe na każde rozpoczęte 20 miejsc postojowych dla samochodów osobowych;
 - b) dla parku rozrywki – min. 1 miejsce postojowe na każde rozpoczęte 30 miejsc postojowych dla samochodów osobowych;
 - c) dla funkcji produkcyjnej - min. 1 miejsce postojowe na 20 miejsc postojowych dla samochodów osobowych, jednak nie mniej niż 2 miejsca postojowe;
 - d) dla magazynów i składów - min. 1 miejsce postojowe;
 - e) dla obsługi komunikacyjnej – min. 1 miejsce postojowe na terenie prowadzonej działalności;
- 3) dla rowerów:
 - a) dla terenów usługowych – min. 1 miejsce postojowe na każde rozpoczęte 10 miejsc postojowych dla samochodów osobowych;
 - b) dla parku rozrywki – min. 1 miejsce postojowe na każde rozpoczęte 20 miejsc postojowych dla samochodów osobowych;
 - c) dla terenów produkcyjnych, magazynowych i składowych - min. 1 miejsce postojowe na na każde rozpoczęte 20 miejsc postojowych dla samochodów osobowych.

§ 13. Zasady modernizacji, rozbudowy i budowy systemów infrastruktury technicznej:

1. Na terenie planu dopuszcza się lokalizacje inwestycji celu publicznego z zakresu infrastruktury technicznej, w tym również prowadzenie sieci łączności publicznej, o których mowa w przepisach odrębnych.

2. Dopuszcza się lokalizację sieci i urządzeń infrastruktury technicznej w liniach rozgraniczających dróg oraz innych terenów, wydzielonych liniami rozgraniczającymi w sposób nie ograniczający podstawowego przeznaczenia tych terenów.

3. Dopuszcza się przebudowę i rozbudowę oraz zmianę lokalizacji istniejących sieci i urządzeń infrastruktury technicznej (w sposób nie ograniczający podstawowego przeznaczenia terenów wydzielonych liniami rozgraniczającymi).

4. Dopuszcza się utrzymanie, remont i przebudowę istniejącej infrastruktury technicznej, uwzględniając nowe średnice i nowe materiały.

5. Należy zapewnić dojazd do urządzeń infrastruktury technicznej w celu przeprowadzenia prac eksploatacyjnych lub usuwania awarii.

6. Dopuszcza się przebudowę lub przełożenie istniejącej infrastruktury technicznej w przypadku jej kolizji z planowanym zagospodarowaniem terenu.

7. Zaopatrzenie w wodę:

- 1) z sieci wodociągowej;
- 2) na terenach nie objętych zasięgiem istniejącej sieci wodociągowej dopuszcza się alternatywne źródła zaopatrzenia w wodę;
- 3) dla potrzeb technologicznych, niezależnie od zasilenia z sieci wodociągowej, dopuszcza się realizację ujęć wód podziemnych zgodnie z przepisami odrębnymi w zakresie prawa wodnego;
- 4) na cele przeciwpożarowe z hydrantów, zamontowanych na sieci wodociągowej; dopuszcza się również wykorzystanie dla potrzeb p.poż. wodę opadową i roztopową gromadzoną w zbiornikach retencyjnych realizowanych na poszczególnych terenach elementarnych lub z własnego ujęcia wody;
- 5) niezależnie od zasilenia z sieci wodociągowej należy przewidzieć na wypadek awarii zapewnienie ciągłości dostaw wody pitnej ze źródeł zastępczych dla ludności cywilnej oraz wody do likwidacji skażeń i do celów przeciwpożarowych poprzez alternatywne zaopatrzenie w wodę ze studni publicznych lub dowóz beczkowozami;
- 6) min. średnice sieci wodociągowej: 32 [mm];
- 7) na obszarze planu [w obrębie terenu 9 IT lub 20 IT] ustala się realizację ujęcia wody podziemnej, jednakże jego konkretna lokalizacja zostanie określona po przeprowadzeniu specjalistycznych badań, które wskażą najkorzystniejszą dla tej inwestycji lokalizację.

8. Odprowadzenie ścieków sanitarnych:

- 1) do systemu kanalizacji sanitarnej;
- 2) dopuszcza się realizację urządzeń do pompowania/przepompowywania ścieków;
- 3) na terenach nie objętych zasięgiem istniejącej sieci kanalizacji sanitarnej, dopuszcza się odprowadzenie ścieków do szczelnych zbiorników bezodpływowych lub lokalnych oczyszczalni ścieków;
- 4) w przypadku ścieków przemysłowych, które mogą negatywnie wpływać na stan sieci kanalizacyjnej, ścieki te winny być podczyszczone przed wprowadzeniem do kanalizacji [użyta technologia oraz sposób oczyszczania ścieków uzależniona jest od składu chemicznego ścieków przemysłowych],
- 5) min. średnice sieci kanalizacyjnej: 100 [mm].

9. Odprowadzenie wód opadowych i roztopowych:

- 1) do systemu kanalizacji deszczowej; min. średnica sieci kanalizacji deszczowej \varnothing 150mm;
- 2) z utwardzonych powierzchni dróg publicznych istniejącym lub projektowanym systemem kanalizacji deszczowej – powierzchniowo do rowów, do dołów chłonnych zlokalizowanych w liniach rozgraniczających dróg lub do zbiornika retencyjno-odparowującego, usytuowanego na terenie oznaczonym symbolem 9 IT;
- 3) w przypadku braku dostępu do kanalizacji deszczowej:
 - a) obowiązuje retencjonowanie wód opadowych i roztopowych oraz ich wykorzystanie do celów własnych lub częściowe opóźnione odprowadzanie do istniejącej lub nowej kanalizacji deszczowej w obszarze lub poza obszarem planu [po spełnieniu wymagań dotyczących ich czystości],

- b) dopuszcza stosowanie indywidualnych i lokalnych rozwiązań do odprowadzania wód opadowych i roztopowych do wód powierzchniowych oraz na lub do gruntu w zależności od warunków gruntowo-wodnych z dopuszczeniem odprowadzenia wód opadowych i roztopowych do rowów melioracyjnych przebiegających przez teren objęty planem
 - c) zakaz dokonywania zmian spływu wód opadowych i roztopowych w celu kierowania ich na teren sąsiedniej nieruchomości,
 - d) stosować rozwiązania techniczne, technologiczne i organizacyjne gwarantujące zabezpieczenie przed zanieczyszczeniem warstwy wodonośnej;
- 4) odprowadzane ścieki opadowe do gruntu winny spełniać wymogi dotyczące warunków, jakie należy spełnić przy wprowadzaniu ścieków do wód lub do ziemi.
- 5) dopuszcza się gromadzenie wód opadowych i roztopowych nie wymagających oczyszczania i wykorzystanie ich do celów gospodarczych.

12. Usuwanie i unieszkodliwianie odpadów:

- 1) gospodarka odpadami w oparciu o funkcjonujący w gminie system, z uwzględnieniem selektywnej gospodarki odpadami [selektywna zbiórka odpadów – wstępne segregowanie i gromadzenie w pojemnikach o rodzaju i wielkości odpowiedniej do zastosowania];
- 2) wywóz odpadów specjalistycznym transportem na wysypisko – zlokalizowane poza obszarem opracowania;
- 3) ewentualne odpady niebezpieczne winny być składowane w odpowiednich pojemnikach na obszarze własnego terenu i odbierane przez wyspecjalizowane firmy specjalistycznym sprzętem.

13. Zaopatrzenie w gaz:

- 1) z sieci gazowej,
- 2) projektowana sieć gazowa średniego ciśnienia z zastosowaniem węzłów redukcyjnych;
- 3) dla sieci gazowych obowiązuje strefa kontrolowana wg przepisów odrębnych;
- 4) min. średnice sieci gazowej: 25 [mm];
- 5) dopuszcza się zaopatrzenie w gaz płynny z butli czy zbiorników gazu.

14. Zaopatrzenie w ciepło ustala się z indywidualnych źródeł ciepła, zasilanych ekologicznymi nośnikami energii (gaz przewodowy, gaz w zbiornikach podziemnych lub nadziemnych, energia elektryczna, olej opałowy, pompy ciepłe, energia odnawialna itp.), z eliminacją paliw, powodujących przekroczenie dopuszczalnych norm zanieczyszczenia powietrza.

15. Zaopatrzenie w energię elektryczną:

- 1) zasilanie obiektów ze stacji transformatorowych 15/0,4 kV usytuowanych na obszarze objętym planem lub poza jej granicami;
- 2) zasilanie stacji transformatorowych 15/0,4 kV kablowymi liniami elektroenergetycznymi 15 kV;
- 3) przebiegi w liniach rozgraniczenia dróg kablowych linii elektroenergetycznych 15 kV i 0,4 kV lokalizować poza jezdnią tych dróg;
- 4) dopuszcza się przebudowę, rozbudowę, likwidację istniejących linii elektroenergetycznych dystrybucyjnych;
- 5) wzdłuż sieci elektroenergetycznych należy uwzględnić pasy technologiczne:
 - a) dla linii napowietrznych 15 kV – 14m [po 7m od osi linii],
 - b) dla kablowej linii 15 kV i 0,4 kV – 1m [po 0,50m od osi linii],

które nie powodują wyłączenia terenu z zagospodarowania, a jedynie mogą wprowadzać obostrzenia zgodnie z przepisami odrębnymi, a w szczególności zakaz sadzenia roślinności wysokiej i o rozbudowanym systemie korzeniowym, w tym obowiązuje szerokość pasa wycinki podstawowej drzew na trasie linii wg przepisów odrębnych w tym zakresie;

6) dopuszcza się realizację obiektów i urządzeń wykorzystujących odnawialne źródła energii wraz z zabudową towarzyszącą, funkcjonalnie związaną z podstawowym przeznaczeniem, w formie zabudowy systemami fotowoltaicznymi, o mocy zainstalowanej nie przekraczającej 500 kW z wyłączeniem urządzeń innych niż wolnostojące – strefy ochronne, związane z ograniczeniami w zabudowie oraz zagospodarowaniu i użytkowaniu terenu, wynikające z rozmieszczenia obiektów służących do produkcji energii ze źródeł odnawialnych, winny zamykać się w granicach nieruchomości, do których inwestor wykaże tytuł prawny w obrębie danego terenu elementarnego.

16. Obsługa telekomunikacyjna:

- 1) przez istniejące lub projektowane na obszarze opracowania linie kablowe telekomunikacyjne;
- 2) sukcesywna wymiana sieci napowietrznej na kablowe podziemne w liniach rozgraniczających dróg;
- 3) ustala się rozwój systemów telekomunikacyjnych oraz teleinformatycznych przewodowych i bezprzewodowych.

§ 14. Ustalenia dotyczące sposobów i terminów tymczasowego zagospodarowania, urządzenia i użytkowania terenu: dla terenów infrastruktury technicznej – energetyka, oznaczonych symbolami: 6 ITe, 19 ITe, 21 ITe, 22 ITe, 23 ITe ustala się, do czasu zagospodarowania zgodnie z przeznaczeniem podstawowym, tymczasowe zagospodarowanie, użytkowanie zgodnie z następującymi sąsiadującymi funkcjami terenów, i tak dla terenu:

- 1) **6 ITe, 19 ITe, 21 ITe** – tereny zabudowy usługowej i produkcyjnej,
- 2) **22 ITe** – teren publicznej drogi dojazdowej,
- 3) **23 ITe** – teren zabudowy usługowej i obsługi komunikacji.

§ 15. 1. Stawka procentowa: ustala się stawkę procentową służącą naliczaniu opłaty, o której mowa w art. 36 ust. 4 ustawy o planowaniu i zagospodarowaniu przestrzennym w wysokości: 30%.

Rozdział 3. Ustalenia szczegółowe

§ 16. 1. Wyznacza się tereny zabudowy usługowej i produkcyjnej wraz z urządzeniami towarzyszącymi obiektom budowlanym, oznaczone na rysunku planu symbolami:

- 1) **1 U/P** o powierzchni 15,04 ha,
- 2) **2 U/P** o powierzchni 12,56 ha,
- 3) **3 U/P** o powierzchni 13,98 ha,
- 4) **4 U/P** o powierzchni 3,09 ha.
- 5) **5 U/P** o powierzchni 32,16 ha.

2. Na terenach, o których mowa w ust. 1, ustala się realizację zabudowy i zagospodarowania terenu dla działalności gospodarczych w zakresie: usług, produkcji, składów, baz transportowych i przeładunkowych oraz magazynów wraz z niezbędną zabudową administracyjno-socjalną.

3. Dopuszczalny zakres usług:

- 1) handel o powierzchni sprzedaży do 2000 m², w tym handel hurtowy,
- 2) centrum badawcze, logistyczne, technologiczne, administracyjne,
- 3) usługi turystyczne, gastronomia, rzemiosło, sport i rekreacja [w tym również park rozrywki oraz pole golfowe], opieka społeczna, zdrowie, edukacja,
- 4) usługi związane z prowadzoną działalnością gospodarczą oraz z obsługą pracowników.

4. Na terenach, o których mowa w ust. 1:

- 1) w zależności od potrzeb i prowadzonej działalności dopuszcza się również realizację zabudowy technicznej, gospodarczej, garażowej, warsztatowej, dozoru/ochrony oraz zabudowy zamieszkania zbiorowego wyłącznie jako związaną z prowadzoną działalnością gospodarczą;

- 2) dopuszcza się funkcje usługowe i wytwórcze, których uciążliwość musi zamknąć się w granicach terenu, na których realizowana jest inwestycja;
- 3) dopuszcza się realizację obiektów kontenerowych, modułowych systemowych;
- 4) dopuszcza się realizację wewnętrznej komunikacji - dojazdów i inżynierskich urządzeń sieciowych.

5. Zasady kształtowania zabudowy i zagospodarowania terenu oraz kształtowania krajobrazu:

- 1) lokalizacja zabudowy z zachowaniem ustalenia § 9 ust. 2 oraz w rejonach wyznaczonych nieprzekraczalnymi liniami zabudowy [zgodnie z rysunkiem planu]:
 - a) w odległości 10m od linii rozgraniczających tereny dróg publicznych oznaczonych symbolami: 01 KD.L, 02 KD.D, 03 KD.D, 04 KD.D, 05 KD.D, 06 KD.D,
 - b) w odległości 20m od linii rozgraniczającej terenów specjalnych – pasa granicznego, oznaczonych symbolami: 15 ISg i 16 ISg oraz terenu zieleni chronionej oznaczonej symbolem 14 ZE,
 - c) w odległości 5m od górnej krawędzi urządzenia melioracyjnego, przebiegającego przez teren oznaczony symbolem 4 U/P;
 - d) w odległości min.10m od linii rozgraniczającej teren 17 WS - zgodnie z rysunkiem planu,
 - e) od terenów zagłębień z roślinnością szuwarową oraz zespołu zadrzewień i zakrzewień – zgodnie z rysunkiem planu;
- 2) powierzchnia zabudowy – do 60% powierzchni działki budowlanej,
- 3) intensywność zabudowy na działce budowlanej – od 0,01 do 2.4;
- 4) wysokość zabudowy:
 - a) do 25m,
 - b) nie dotyczy wysokości urządzeń technologicznych;
- 5) geometria dachów - dachy płaskie, dwu- lub wielospadowe o kącie nachylenia głównych połaci dachu do 15°.

6. Zasady podziału terenu:

- 1) dopuszcza się scalanie terenów działek w ramach jednej inwestycji;
- 2) dopuszcza się podział terenów na działki budowlane przy zachowaniu:
 - a) minimalnej powierzchni działki budowlanej – 0,5 ha,
 - b) szerokości frontu wydzielanej działki budowlanej – min.30m
- 3) dopuszcza się wydzielenie działek, zapewniających dostęp do drogi publicznej działkom budowlanym nieposiadającym bezpośredniego dostępu, o szerokości nie mniejszej niż 10m;
- 4) obowiązują ustalenia wg § 11.

7. Zasady ochrony środowiska, przyrody i krajobrazu:

- 1) min. powierzchnia biologicznie czynna – 20%;
- 2) zakaz zabudowy istniejącego rowu melioracyjnego na terenie oznaczonym symbolem 4 U/P;
- 3) obowiązują ustalenia wg § 6.

8. Zasady ochrony dziedzictwa kulturowego i zabytków oraz dóbr kultury współczesnej:

- 1) na części terenów oznaczonych symbolami: 2 U/P, 3 U/P, 4 U/P oraz 5 U/P występują stanowiska archeologiczne, objęte ochroną konserwatorską;
- 2) obowiązują ustalenia wg § 7.

9. Ustalenia wynikające z przepisów odrębnych przepisów:

- 1) tereny oznaczone symbolem: 3 U/P, 4 U/P i 5 U/P oraz część terenów oznaczonych symbolami:

1 U/P i 2 U/P, położone są w granicach Głównego Zbiornika Wód Podziemnych nr 122 – Dolina Kopalna Szczecin” – obowiązują ustalenia § 8 ust. 1.

2) Na terenach, o których mowa w ust. 1, ze względu na duże różnice wysokości terenu, może występować zagrożenie osuwania się mas ziemnych, stąd obowiązują ustalenia § 8 ust. 2.

10. Szczególne warunki zagospodarowania terenów oraz ograniczenia w ich użytkowaniu - lokalizacja zabudowy winna spełniać wymogi § 9 ust. 2.

11. Zasady obsługi komunikacyjnej:

1) dostępność komunikacyjna:

a) terenu 1 U/P z publicznej drogi klasy lokalnej oznaczonej symbolem 01 KD.L oraz publicznej drogi klasy dojazdowej oznaczonej symbolem 06 KD.D,

b) terenu 2 U/P z publicznej drogi klasy lokalnej oznaczonej symbolem 01 KD.L oraz publicznej drogi klasy dojazdowej oznaczonej symbolem 05 KD.D,

c) terenu 3 U/P z publicznej drogi klasy dojazdowej oznaczonej symbolem 02 KD.D oraz z publicznej drogi klasy dojazdowej oznaczonej symbolem 05 KD.D poprzez teren 17 WS,

d) terenu 4 U/P z publicznej drogi klasy lokalnej oznaczonej symbolem 01 KD.L oraz publicznej drogi klasy dojazdowej oznaczonej symbolem 02 KD.D

e) terenu 5 U/P z publicznej drogi klasy lokalnej oznaczonej symbolem 01 KD.L oraz publicznej drogi klasy dojazdowej oznaczone symbolami: 02 KD.D i 03 KD.D;

2) wymagania parkingowe – obowiązują warunki zawarte w § 12 ust.5.

12. Zasady obsługi w zakresie infrastruktury technicznej - obowiązują odpowiednio ustalenia zawarte w § 13 niniejszej uchwały.

§ 17.1. Wyznacza się teren zabudowy usługowej i obsługi komunikacji samochodowej wraz z urządzeniami towarzyszącymi obiektom budowlanym, oznaczony na rysunku planu symbolem 7 U/KS o powierzchni 1,78 ha.

2. Na terenie 7 U/KS:

1) ustala się realizację zabudowy i zagospodarowania terenu dla usług w zakresie obsługi podróży [gastronomii, miejsc noclegowych itp.], stacji paliw, stacji obsługi pojazdów, parkingów, garaży, baz transportowych wraz z niezbędną zabudową administracyjno-socjalną i usług związanych z prowadzoną działalnością gospodarczą oraz z obsługą pracowników;

2) w zależności od potrzeb i prowadzonej działalności dopuszcza się również realizację zabudowy magazynowej, gospodarczej, garażowej, warsztatowej związanej z prowadzoną działalnością gospodarczą;

3) dopuszcza się funkcje usługowe i wytwórcze, których uciążliwość musi zamknąć się w granicach terenu, na których realizowana jest inwestycja;

4) dopuszcza się realizację inżynierskich urządzeń sieciowych.

3. Zasady kształtowania zabudowy i zagospodarowania terenu oraz kształtowania krajobrazu:

1) lokalizacja zabudowy z zachowaniem ustalenia § 9 ust. 2 i 3 oraz w rejonach wyznaczonych nieprzekraczalnymi liniami zabudowy [zgodnie z rysunkiem planu]:

a) w odległości 10m od linii rozgraniczającej tereny drogi publicznej oznaczonej symbolem 01 KD.L,

b) w odległości 20m od skrajnego toru kolejowego [przebiegającego poza granicami planu], jednak nie mniej niż 10m od granicy terenu kolejowego [dz. nr 37/12 obr. Kołbaskowo];

2) powierzchnia zabudowy – do 50% powierzchni działki budowlanej;

3) intensywność zabudowy: od 0,1 do 1,5;

4) wysokość zabudowy:

a) do 12m,

b) nie dotyczy wysokości urządzeń technologicznych;

5) geometria dachów - dachy płaskie, dwu- lub wielospadowe o kącie nachylenia głównych połaci dachu do 15°;

4. Zasady podziału terenu:

1) dopuszcza się podział terenów na działki budowlane przy zachowaniu:

a) minimalnej powierzchni działki budowlanej – 0,15 ha,

b) szerokości frontu wydzielanej działki budowlanej – min.30m;

2) obowiązują ustalenia wg § 11.

5. Zasady ochrony środowiska, przyrody i krajobrazu:

1) min. powierzchnia biologicznie czynna – 20%;

2) obowiązują ustalenia wg § 6.

6. Ustalenia wynikające z przepisów odrębnych przepisów:

1) teren położony w granicach Głównego Zbiornika Wód Podziemnych nr 122 – Dolina Kopalna Szczecin” – obowiązują ustalenia § 8 ust. 1;

2) lokalizacja zabudowy winna spełniać wymogi ustalenia zawartego w § 9 ust. 2;

3) teren położony w sąsiedztwie linii kolejowej - lokalizacja zabudowy winna spełniać wymogi ustalenia zawartego w § 9 ust. 3.

7. Zasady obsługi komunikacyjnej:

1) dostępność komunikacyjna terenu 7 U/KS z publicznej drogi klasy lokalnej oznaczonej symbolem 01 KD.L;

2) wymagania parkingowe – obowiązują warunki zawarte w § 12 ust. 5.

8. Zasady obsługi w zakresie infrastruktury technicznej - obowiązują odpowiednio ustalenia zawarte w § 13 niniejszej uchwały.

§ 18. 1. Wyznacza się teren zieleni leśnej, oznaczony na rysunku planu symbolem **8 ZL** o powierzchni 0,2 ha.

2. Na terenach zieleni leśnej:

1) obowiązuje zagospodarowanie zgodnie z planem urządzenia lasu,

2) obowiązuje zakaz lokalizacji zabudowy kubaturowej, z wyłączeniem obiektów związanych z gospodarką leśną;

3) dopuszcza się lokalizację urządzeń i sieci infrastruktury technicznej.

3. Zasady podziału terenu - obowiązują zasady podziału zgodnie z planem urządzenia lasu.

4. Zasady obsługi komunikacyjnej: terenu 8 ZL z publicznej drogi klasy lokalnej oznaczonej symbolem 01 KD.L.

§ 19. 1. Wyznacza się tereny infrastruktury technicznej, oznaczone na rysunku planu symbolami:

1) **9 IT** o powierzchni 2,07 ha,

2) **20 IT** o powierzchni 0,91 ha.

2. Zasady kształtowania zabudowy i zagospodarowania terenu oraz kształtowania krajobrazu - na terenach, o których mowa w ust. 1 dopuszcza się:

a) realizację zbiorników retencyjnych wód opadowych i roztopowych z terenów dróg publicznych wraz z przepompownią,

b) realizację ujęcia wody podziemnej, którego lokalizacja zostanie poprzedzona specjalistycznymi badaniami hydrogeologicznymi,

c) realizację niezbędnej infrastruktury technicznej oraz urządzeń i obiektów technologicznych, związanych z ujęciem wody, lokalizowane z uwzględnieniem wymogów dotyczących odległości od dróg publicznych:

- powierzchnia zabudowy – do 10% powierzchni terenu,
- wysokość zabudowy - do 4,0 m – nie dotyczy wysokości urządzeń technologicznych,
- dachy płaskie,

d) realizację innych niezbędnych inżynierskich urządzeń sieciowych;

3. Zasady ochrony środowiska, przyrody i krajobrazu:

- 1) na obrzeżach zbiornika retencyjnego obowiązuje nasadzenie zielenią wysoką i średnią;
- 2) obowiązuje zachowanie urządzeń melioracyjnych;
- 3) minimalna powierzchnia biologicznie czynna 80% powierzchni terenu
- 4) obowiązują ustalenia wg § 6.

4. Szczególne warunki zagospodarowania terenów oraz ograniczenia w ich użytkowaniu, w tym zakaz zabudowy: część terenu 20 IT położona jest w granicach proponowanego użytku ekologicznego, dla którego obowiązują ustalenia wg § 9 ust. 1 pkt 2.

5. Zasady podziału terenu - po wydzieleniu zgodnie z liniami rozgraniczającymi dopuszcza się wtórny podział na działki dla poszczególnych urządzeń infrastruktury technicznej zgodnie z § 11 ust. 4 pkt 2.

6. Ustalenia wynikające z przepisów odrębnych – tereny położone są w granicach Głównego Zbiornika Wód Podziemnych nr 122 – Dolina Kopalna Szczecin” – obowiązują ustalenia § 8 ust. 1.

7. Zasady obsługi komunikacyjnej:

- 1) terenu 9 IT z publicznej drogi klasy dojazdowej oznaczonej symbolem 04 KD.D;
- 2) terenu 20 IT z publicznej drogi klasy dojazdowej oznaczonej symbolem 05 KD.D oraz z publicznej drogi klasy lokalnej oznaczonej symbolem 01 KD.L.

§ 20. 1. Wyznacza się teren zieleni izolacyjnej, oznaczony na rysunku planu symbolem **10 ZI** o powierzchni 0,37 ha.

2. Na terenie 10 ZI:

- 1) obowiązuje zakaz lokalizacji zabudowy kubaturowej;
- 2) zachowanie istniejącej zieleni o funkcji krajobrazowej;
- 3) dopuszcza się realizację ciągu pieszego;
- 4) dopuszcza się lokalizację urządzeń i sieci infrastruktury technicznej.

3. Zasady podziału terenu: po wydzieleniu zgodnie z liniami rozgraniczającymi obowiązuje zakaz wtórnego podziału z uwzględnieniem ustaleń § 11 ust. 3.

4. Zasady ochrony środowiska, przyrody i krajobrazu:

- 1) obowiązuje zachowanie urządzeń melioracyjnych;
- 2) obowiązują ustalenia wg § 6.

5. Ustalenia wynikające z przepisów odrębnych – tereny położone są w granicach Głównego Zbiornika Wód Podziemnych nr 122 – Dolina Kopalna Szczecin” – obowiązują ustalenia § 8 ust. 1.

6. Zasady obsługi komunikacyjnej terenu 10 ZI z publicznej drogi klasy dojazdowej oznaczonej symbolem 04 KD.D.

§ 21. 1. Wyznacza się tereny zabudowy usługowej wraz z urządzeniami towarzyszącymi obiektom budowlanym, oznaczone na rysunku planu symbolami:

- 1) **11 U** o powierzchni 0,87 ha,
- 2) **12 U** o powierzchni 2,05 ha.

2. Dopuszczalny zakres usług:

- 1) handel o powierzchni sprzedaży do 2000 m², w tym handel hurtowy;
- 2) centrum badawcze, logistyczne, technologiczne, administracyjne, wystawiennicze;
- 3) usługi turystyczne, gastronomia, sport i rekreacja, edukacja, zdrowie, oświata;
- 4) usługi związane z prowadzoną działalnością gospodarczą oraz z obsługą pracowników.

3. Na terenach zabudowy usługowej:

- 1) w zależności od potrzeb i prowadzonej działalności dopuszcza się również realizację parkingów i zabudowy gospodarczej, garażowej, magazynowej oraz zabudowy zamieszkania zbiorowego [hotele pracownicze] wyłącznie jako związaną z prowadzoną działalnością gospodarczą,
- 2) dopuszcza się funkcje usługowe i wytwórcze, których uciążliwość musi zamknąć się w granicach terenu, na których realizowana jest inwestycja;
- 3) dopuszcza się realizację inżynierskich urządzeń sieciowych.

4. Zasady kształtowania zabudowy i zagospodarowania terenu oraz kształtowania krajobrazu:

- 1) lokalizacja zabudowy w rejonach wyznaczonych nieprzekraczalnymi liniami zabudowy [zgodnie z rysunkiem planu]:
 - a) w odległości 10m od linii rozgraniczającej terenu publicznej drogi klasy lokalnej oznaczonej symbolem 01 KD.L;
 - b) w odległości 10m od linii rozgraniczającej terenu publicznej drogi klasy dojazdowej oznaczonej symbolem 04 KD.D
 - c) w odległości 20m od linii rozgraniczającej terenu zieleni chronionej, oznaczonego symbolem 13 ZE,
 - d) w odległości 5m od linii rozgraniczającej terenu ciągu pieszego oznaczonego symbolem 07 KP,
 - e) w odległości 15m od linii rozgraniczającej teren infrastruktury technicznej, oznaczony symbolem 9 IT,
- 2) powierzchnia zabudowy – do 50% powierzchni działki budowlanej,
- 3) intensywność zabudowy – od 0,1 do 2;
- 4) wysokość zabudowy:
 - a) do 18m,
 - b) nie dotyczy wysokości urządzeń technologicznych;
- 5) geometria dachów:
 - a) dachy płaskie, dwu- lub wielospadowe o kącie nachylenia głównych połaci dachu do 15⁰;
 - b) dachy dwu- lub wielospadowe o kącie nachylenia głównych połaci dachowych od 30⁰ do 45⁰;
 - c) dopuszcza się realizację lukarn o łącznej długości nie przekraczającej 50% szerokości elewacji;
 - d) dla lukarn, wykuszy, zadaszeń dopuszcza się dowolny kąt nachylenia połaci dachowych.

5. Zasady podziału terenu:

- 1) dopuszcza się scalanie terenów działek w ramach jednej inwestycji;
- 2) dopuszcza się podział terenów na działki budowlane przy zachowaniu:
 - a) minimalnej powierzchni działki budowlanej – 2 000m²,
 - b) szerokości frontu wydzielanej działki budowlanej – min.20m;
- 3) obowiązują ustalenia wg § 11.

6. Zasady ochrony środowiska, przyrody i krajobrazu:

- 1) min. powierzchnia biologicznie czynna – 20%;

2) obowiązują ustalenia wg § 6.

7. Ustalenia wynikające z przepisów odrębnych – tereny położone w granicach Głównego Zbiornika Wód Podziemnych nr 122 – Dolina Kopalna Szczecin” – obowiązują ustalenia § 8 ust. 1.

8. Zasady obsługi komunikacyjnej:

1) dostępność komunikacyjna:

a) terenu 11 U z drogi lokalnej oznaczonej symbolem 01 KD.L oraz publicznej drogi klasy dojazdowej, oznaczonej symbolem 04 KD.D,

b) terenu 12 U z publicznej drogi klasy lokalnej oznaczonej symbolem 01 KD.L;

2) wymagania parkingowe – obowiązują warunki zawarte w § 12 ust. 5.

9. Zasady obsługi w zakresie infrastruktury technicznej - obowiązują odpowiednio ustalenia zawarte w § 13 niniejszej uchwały.

§ 22. 1. Wyznacza się tereny zieleni chronionej, oznaczone na rysunku planu symbolami:

1) **13 ZE** o powierzchni 6,54 ha,

2) **14 ZE** o powierzchni 5,54 ha.

2. Na terenach, o których mowa w ust. 1:

1) obowiązuje zakaz lokalizacji zabudowy kubaturowej,

2) zachowanie istniejącej zieleni o funkcji krajobrazowej,

3) proponuje się ochronę terenu w formie użytku ekologicznego, w granicach wskazanych na rysunku planu – obowiązują ustalenia zawarte w § 9 ust. 1. pkt 1.

3. Zasady podziału terenu - po wydzieleniu zgodnie z liniami rozgraniczającymi obowiązuje zakaz wtórnego podziału nieruchomości.

4. Ustalenia wynikające z przepisów odrębnych – tereny położone są w granicach Głównego Zbiornika Wód Podziemnych nr 122 – Dolina Kopalna Szczecin” – obowiązują ustalenia § 8 ust. 1.

5. Zasady obsługi komunikacyjnej:

1) terenu 13 ZE z publicznej drogi klasy lokalnej oznaczonej symbolem 01 KD.L oraz z publicznej drogi klasy dojazdowej oznaczonej symbolem 06 KD.D;

2) terenu 14 ZE z publicznej drogi klasy lokalnej oznaczonej symbolem 01 KD.L oraz z publicznej drogi klasy dojazdowej oznaczonej symbolem 05 KD.D.

§ 23. 1. Wyznacza się tereny specjalne – pasy graniczne, oznaczone na rysunku planu symbolami:

1) **15 ISg** o powierzchni 1,01 ha,

2) **16 ISg** o powierzchni 0,93 ha.

2. Zagospodarowanie pasa drogi granicznej zgodnie z ustaleniami zawartymi w § 8 ust. 3.

3. Zasady podziału terenu - po wydzieleniu zgodnie z liniami rozgraniczającymi obowiązuje zakaz wtórnego podziału nieruchomości, z wyjątkiem niezbędnych podziałów związanych z obronnością kraju.

4. Zasady ochrony środowiska, przyrody i krajobrazu - obowiązują ustalenia wg § 6.

5. Zasady obsługi komunikacyjnej:

1) 15 ISg – z drogi publicznej klasy lokalnej oznaczonej symbolem 01 KD.L oraz terenów położonych poza granicami planu.

2) 16 ISg – z drogi publicznej klasy lokalnej oznaczonej symbolem 01 KD.L oraz terenów położonych poza granicami planu.

6. Zasady obsługi w zakresie infrastruktury technicznej: obowiązują odpowiednio ustalenia zawarte w § 13 niniejszej uchwały.

§ 24. 1. Wyznaczają się tereny powierzchniowych wód śródlądowych, oznaczone na rysunku planu symbolami:

- 1) 17 WS o powierzchni 0,38 ha;
- 2) 18 WS o powierzchni 0,23 ha.

2. Na terenach o których mowa w ust. 1:

- 1) obowiązuje zakaz lokalizacji zabudowy kubaturowej;
- 2) ustala się zakaz zabudowy rowu melioracyjnego, za wyjątkiem możliwości realizacji przepustu drogowego;
- 3) dopuszcza się lokalizację urządzeń i sieci infrastruktury technicznej.

3. Zasady podziału nieruchomości:

- 1) teren 17 WS stanowi część działek nr: 271/16 i 271/17 [obr. Barnisław];
- 2) teren 18 WS stanowi część działki nr: 271/11 [obr. Barnisław];
- 3) po wydzieleniu obowiązuje zakaz wtórnego podziału nieruchomości.

4. Ustalenia wynikające z przepisów odrębnych – tereny położone są w granicach Głównego Zbiornika Wód Podziemnych nr 122 – Dolina Kopalna Szczecin” – obowiązują ustalenia § 8 ust. 1.

5. Zasady obsługi komunikacyjnej:

- 1) terenu 17 WS z przyległych terenów, oznaczonych symbolami 2 U/P i 3 U/P oraz z drogi publicznej klasy dojazdowej oznaczonej symbolem 05 KD.D;
- 2) terenu 18 WS z drogi publicznej klasy dojazdowej oznaczonej symbolem 04 KD.D.

§ 25. 1. Wyznaczają się tereny infrastruktury technicznej – energetyka, oznaczone na rysunku planu symbolami:

- 1) 6 ITe o powierzchni 0,01 ha.
- 2) 19 ITe o powierzchni 0,01 ha,
- 3) 21 ITe o powierzchni 0,01 ha,
- 4) 22 ITe o powierzchni 0,01 ha,
- 5) 23 ITe o powierzchni 0,01 ha,

2. Zasady kształtowania zabudowy i zagospodarowania terenu oraz kształtowania krajobrazu:

- 1) stacje transformatorowe 15/0,4 kV o dowolnej formie (miejskie, kontenerowe, słupowe),
- 2) na terenach, o których mowa w ust. 1 dopuszcza się również realizację innych niezbędnych inżynierskich urządzeń sieciowych.

3. Zasady ochrony środowiska, przyrody i krajobrazu - obowiązują ustalenia wg § 6.

4. Zasady ochrony dziedzictwa kulturowego i zabytków oraz dóbr kultury współczesnej: teren oznaczony symbolem 19 ITe położony jest w obrębie stanowiska archeologicznego, objętego ochroną konserwatorską - obowiązują ustalenia wg §7.

5. Zasady podziału nieruchomości - po wydzieleniu zgodnie z liniami rozgraniczającymi obowiązuje zakaz wtórnego podziału z uwzględnieniem ustaleń § 11 ust. 3.

6. Ustalenia wynikające z przepisów odrębnych – tereny położone są w granicach Głównego Zbiornika Wód Podziemnych nr 122 – Dolina Kopalna Szczecin” – obowiązują ustalenia § 8 ust. 1.

7. Zasady obsługi komunikacyjnej:

- 1) 6 ITe – z drogi publicznej klasy dojazdowej oznaczonej symbolem 03 KD.D,
- 2) 19 ITe oraz 23 ITe – z drogi publicznej klasy lokalnej oznaczonej symbolem 01 KD.L,
- 3) 21 ITe – z drogi publicznej klasy dojazdowej oznaczonej symbolem 02 KD.D,

4) 22 ITE – z drogi publicznej klasy dojazdowej oznaczonej symbolem 04 KD.D.

8. Zasady obsługi w zakresie infrastruktury technicznej: obowiązują odpowiednio ustalenia zawarte w § 13 niniejszej uchwały.

§ 26. 1. Wyznacza się teren drogi publicznej klasy lokalnej, oznaczony na rysunku planu symbolem **01 KD.L** o powierzchni 6,1 ha.

2. Zasady kształtowania zabudowy i zagospodarowania terenu oraz kształtowania krajobrazu:

- 1) zmienna szerokość w liniach rozgraniczających drogi: od 25m do 48,5m – zgodnie z rysunkiem planu;
- 2) przekrój poprzeczny:
 - a) 1 jezdnia - 2 pasy ruchu,
 - b) chodnik obustronny,
 - c) dopuszczalne zatoki parkingowe,
 - d) pas zieleni jedno- lub dwustronnej;
- 3) w ramach terenu oznaczonego symbolem 01 KDL dopuszcza się realizację ścieżki rowerowej, której wrysowany na rysunku planu przebieg nie stanowi przesądzeń lokalizacyjnych;
- 4) wyposażenie drogi zgodne z jej przeznaczeniem.

3. Zasady podziału terenu - po wydzieleniu zgodnie z liniami rozgraniczającymi obowiązują zakaz wtórnego podziału z uwzględnieniem ustaleń § 11 ust. 3.

4. Zasady ochrony dziedzictwa kulturowego i zabytków oraz dóbr kultury współczesnej:

- 1) na części terenu oznaczonego symbolem 01 KD.L występuje stanowisko archeologiczne, objęte ochroną konserwatorską;
- 2) obowiązują ustalenia wg §7.

5. Zasady ochrony środowiska, przyrody i krajobrazu - obowiązują ustalenia wg § 6.

6. Ustalenia wynikające z przepisów odrębnych – część terenu 01 KD.L położona jest w granicach Głównego Zbiornika Wód Podziemnych nr 122 – Dolina Kopalna Szczecin” – obowiązują ustalenia § 8 ust. 1.

7. Zasady obsługi komunikacyjnej:

- 1) włączenie do drogi powiatowej 3924Z relacji Będargowo-Kołbaskowo, położonej poza granicami planu,
- 2) dostępność komunikacyjna terenów przyległych - nieograniczona.

8. Zasady obsługi w zakresie infrastruktury technicznej:

- 1) ustala się przebieg infrastruktury technicznej [urządzenia i sieci: wodociągowa, kanalizacji sanitarnej, kanalizacji deszczowej, gazowa, elektroenergetyczna, telekomunikacyjna],
- 2) w zakresie odprowadzenia wód opadowych obowiązują ustalenia wg § 13 ust. 9 pkt 2.

§ 27. 1. Wyznacza się tereny dróg publicznych klasy dojazdowej, oznaczone na rysunku planu symbolami:

- 1) **02 KD.D** o powierzchni 1,02 ha,
- 2) **03 KD.D** o powierzchni 0,63 ha,
- 3) **04 KD.D** o powierzchni 0,16 ha,
- 4) **05 KD.D** o powierzchni 0,39 ha,
- 5) **06 KD.D** o powierzchni 0,35 ha.

2. Zasady kształtowania zabudowy i zagospodarowania terenu oraz kształtowania krajobrazu:

- 1) szerokość w liniach rozgraniczających:
 - a) 02 KD.D – zmienna od 15m do 22,5m – zakończona placem do zawracania zgodnie z rysunkiem planu,
 - b) 03 KD.D – 15m – zakończona placem do zawracania zgodnie z rysunkiem planu,

- c) 04 KD.D – 10m – zakończona placem do zawracania zgodnie z rysunkiem planu;
 - d) 05 KD.D – 15m – zakończona placem do zawracania zgodnie z rysunkiem planu;
 - e) 06 KD.D – 15m – zakończona placem do zawracania zgodnie z rysunkiem planu;
- 2) wyposażenie drogi zgodne z jej przeznaczeniem;
- 3) przekrój poprzeczny:
- a) 1 jezdnia - 2 pasy ruchu,
 - b) chodnik jedno- lub obustronny,
 - c) zatoki parkingowe
 - d) dopuszczalna ścieżka rowerowa,
 - e) pas zieleni jedno- lub dwustronnej
- 4) wrysowany na rysunku planu przebieg ścieżki rowerowej nie stanowi przesądzeń lokalizacyjnych;
3. Zasady podziału terenu:
- 1) 03 KD.D, 04 KD.D, 05 KD.D, 06 KD.D - teren wymaga wydzielenia zgodnie z liniami rozgraniczającymi;
 - 2) po wydzieleniu dróg, o których mowa w pkt.1 zgodnie z liniami rozgraniczającymi oraz dla terenu drogi 02 KD.D obowiązuje zakaz wtórnego podziału z uwzględnieniem ustaleń § 11 ust. 3.
4. Zasady ochrony środowiska, przyrody i krajobrazu - obowiązują ustalenia wg § 6.
5. Ustalenia wynikające z przepisów odrębnych – tereny położone są w granicach Głównego Zbiornika Wód Podziemnych nr 122 – Dolina Kopalna Szczecin” – obowiązują ustalenia § 8 ust. 1.
6. Zasady obsługi komunikacyjnej:
- 1) włączenia komunikacyjne do drogi publicznej klasy lokalnej oznaczonej symbolem 01 KD.L,
 - 2) dostępność komunikacyjna terenów przyległych - nieograniczona.
7. Zasady obsługi w zakresie infrastruktury technicznej:
- 1) ustala się przebieg infrastruktury technicznej [urządzenia i sieci: wodociągowa, kanalizacji sanitarnej, kanalizacji deszczowej, gazowa, elektroenergetyczna, telekomunikacyjna],
 - 2) w zakresie odprowadzenia wód opadowych obowiązują ustalenia wg § 13 ust. 9 pkt 2.
- § 28. 1.** Wyznacza się teren ciągu pieszo-rowerowego, oznaczony na rysunku planu symbolem **07 KP** o powierzchni 0,72 ha.
2. Zasady kształtowania zabudowy i zagospodarowania terenu oraz kształtowania krajobrazu:
- 1) zmienna szerokość w liniach rozgraniczających od 0m do 35m – zgodnie z rysunkiem planu;
 - 2) dopuszcza się zagospodarowanie zgodne z § 10 pkt 3.
3. Zasady podziału terenu - po wydzieleniu zgodnie z liniami rozgraniczającymi obowiązuje zakaz wtórnego podziału z uwzględnieniem ustaleń § 11 pkt 4.
4. Zasady ochrony środowiska, przyrody i krajobrazu - obowiązują ustalenia wg § 6.
5. Ustalenia wynikające z przepisów odrębnych – tereny położone są w granicach Głównego Zbiornika Wód Podziemnych nr 122 – Dolina Kopalna Szczecin” – obowiązują ustalenia § 8 ust. 1.
6. Zasady obsługi komunikacyjnej - z drogi publicznej klasy lokalnej oznaczonej symbolem 01 KDL.
7. Zasady obsługi w zakresie infrastruktury technicznej:
- 1) dopuszcza się przebieg infrastruktury technicznej [urządzenia i sieci: wodociągowa, kanalizacji sanitarnej, kanalizacji deszczowej, gazowa, elektroenergetyczna, telekomunikacyjna],
 - 2) w zakresie odprowadzenia wód opadowych obowiązują ustalenia wg § 13 ust. 9 pkt 2.

Rozdział 4. Przepisy końcowe

§ 29. Do czasu realizacji ustaleń niniejszego planu dopuszcza się dotychczasowe zagospodarowanie terenów.

§ 30. Dla obszaru planu uzyskano zgodę:

- 1) Ministra Rolnictwa, Leśnictwa i Gospodarki Żywnościowej - decyzja GZU.og.0602/Z-81593/91 z dnia 17 lipca 1991 r. na zmianę przeznaczenia gruntów rolnych klasy RIII na cele nierolnicze o powierzchni 6,7862 ha na cele nierolnicze,
- 2) Wojewody Zachodniopomorskiego – decyzja WRiOŚ-IV-EN-6140-30/08 z dnia 22 października 2008 r. na zmianę przeznaczenia gruntów leśnych o łącznej powierzchni 7,8161 ha na cele nieleśne.

§ 31. Na obszarze objętym niniejszym planem tracą moc ustalenia uchwały Nr XIII/124/2015 Rady Gminy Kołbaskowo z dnia 16 listopada 2015 r. w sprawie uchwalenia miejscowego planu zagospodarowania przestrzennego terenów w obrębie Barnisław – gmina Kołbaskowo [Dz. Urz. Woj. Zachodniopomorskiego poz. 5669].

§ 32. Wykonanie uchwały powierza się Wójtowi Gminy Kołbaskowo.

§ 33. Uchwała wchodzi w życie po upływie 14 dni od daty jej ogłoszenia w Dzienniku Urzędowym Województwa Zachodniopomorskiego oraz podlega publikacji na stronie internetowej Urzędu Gminy w Kołbaskowie.


Przewodnicząca Rady Gminy

Dorota Trzebińska



WYRYS ZE STUDIUM UWARUNKOWAŃ I KIERUNKÓW
ZAGOSPODAROWANIA PRZESTRZENNEGO GMINY KOŁBASKOWO

ZAŁĄCZNIK NR 2
DO UCHWAŁY NR XLII/523/2022
RADY GMINY KOŁBASKOWO
Z DNIA 28 PAŹDZIERNIKA 2022 R.

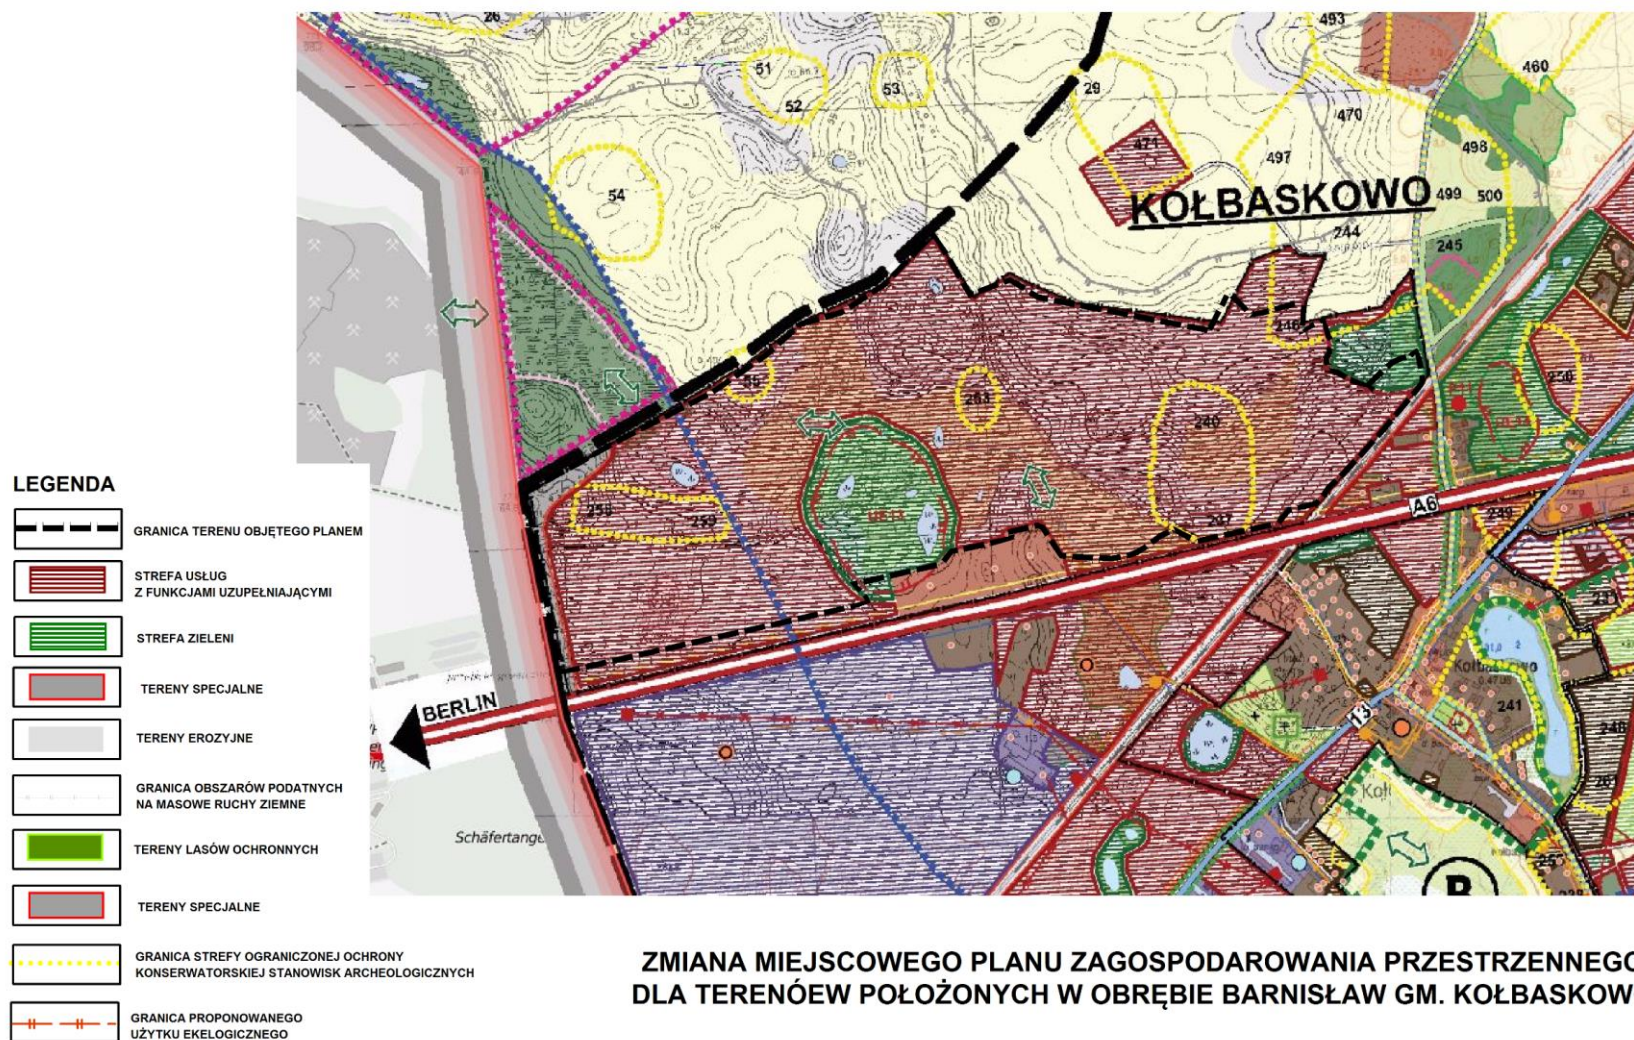

Załącznik Nr 3 do uchwały Nr XLII/523/2022
Rady Gminy Kołbaskowo
z dnia 28 października 2022 r.

ROZSTRZYGNIECIE
o sposobie rozpatrzenia uwag złożonych do projektu zmiany miejscowego planu

Na podstawie art. 20 ust. 1 ustawy z dnia 27 marca 2003 r. o planowaniu i zagospodarowaniu przestrzennym [t.j.: Dz. U. z 2022 r. poz. 503 ze zmianą], Rada Gminy Kołbaskowo rozstrzyga co następuje:

do projektu „zmiany miejscowego planu zagospodarowania przestrzennego dla terenów położonych w obrębie Barnisław”, opracowanego zgodnie z Uchwałą Nr XXI/266/2020 Rady Gminy Kołbaskowo z dnia 02 października 2020r. w sprawie przystąpienia do sporządzenia zmiany miejscowego planu zagospodarowania przestrzennego dla terenów położonych w obrębie Barnisław, wyłożonego do publicznego wglądu wraz z prognozą oddziaływania na środowisko w dniach:

od 12 sierpnia 2022 r. do 02 września 2022 r.

oraz w terminie, określonym w art. 17 pkt 11 w/w ustawy [do dnia 16 września 2022 r.], nie wniesiono uwag, stąd nie rozstrzyga się o sposobie ich rozpatrzenia.

Załącznik Nr 4 do uchwały Nr XLII/523/2022

Rady Gminy Kołbaskowo

z dnia 28 października 2022 r.

ROZSTRZYGNIECIE

o sposobie realizacji zadań z zakresu infrastruktury technicznej oraz zasad ich finansowania

Na podstawie art. 20 ust. 1 ustawy z dnia 27 marca 2003 r. o planowaniu i zagospodarowaniu przestrzennym [t.j.: Dz. U. z 2022 r. poz. 503 ze zmianą], Rada Gminy Kołbaskowo rozstrzyga co następuje:

§ 1. Przez budowę urządzeń infrastruktury technicznej rozumie się zgodnie z art. 143 ust. 2 ustawy z dnia 21 sierpnia 1997 r. o gospodarce nieruchomościami (Dz. U. z 2021 r. poz. 1899 ze zmianą) budowę drogi oraz wybudowanie pod ziemią, na ziemi albo nad ziemią przewodów lub urządzeń wodociągowych, kanalizacyjnych, ciepłowniczych, elektrycznych, gazowych i telekomunikacyjnych.

§ 2. Inwestycje z zakresu infrastruktury technicznej służące zaspokajaniu zbiorowych potrzeb mieszkańców stanowią - zgodnie z art. 7 ust. 1 ustawy z dnia 8 marca 1990 r. o samorządzie gminnym (t.j. Dz. U. z 2022 r. poz. 559 z późniejszymi zmianami) zadania własne gminy.

§ 3. Sposób realizacji inwestycji z zakresu infrastruktury technicznej w zakresie planowania, wykonania i eksploatacji, określają obowiązujące przepisy szczególne, w tym:

1) art. 18 ust. 1 ustawy z dnia 10 kwietnia 1997 r. Prawo energetyczne (j.t. Dz. U. z 2022 r. poz. 1385 ze zmianą) określa, iż do zadań własnych gminy w zakresie zaopatrzenia w energię elektryczną, ciepło i paliwa gazowe należy:

- planowanie i organizacja zaopatrzenia w ciepło, energię elektryczną i paliwa gazowe na obszarze gminy,
- planowanie oświetlenia miejsc publicznych i dróg znajdujących się na terenie gminy,
- finansowanie oświetlenia ulic, placów i dróg, znajdujących się na terenie gminy, natomiast przedsiębiorstwa energetyczne zajmujące się przesyłaniem i dystrybucją energii elektrycznej, paliw gazowych lub ciepła są obowiązane zapewniać realizację i finansowanie budowy i rozbudowy sieci;

2) art. 3 ust. 1 ustawy z dnia 7 czerwca 2001 r. o zbiorowym zaopatrzeniu w wodę i zbiorowym odprowadzaniu ścieków (j.t. Dz. U. z 2022 r. poz. 2028 ze zmianą) określa, iż zbiorowe zaopatrzenie w wodę i zbiorowe odprowadzanie ścieków jest zadaniem własnym gminy.

§ 4. 1. Finansowanie inwestycji, o których mowa w § 2 podlega przepisom szczególnym, w tym m.in.: ustawie z dnia 27 sierpnia 2009 r. o finansach publicznych (j.t. Dz. U. z 2022 r. poz. 1634 z późniejszymi zmianami), ustawie z dnia 8 marca 1990 r. o samorządzie gminnym (j.t. Dz. U. z 2022 r. poz. 559 z późniejszymi zmianami) oraz ustawie z dnia 29 stycznia 2004 r. Prawo zamówień publicznych (j.t. Dz. U. z 2022 r. poz. 1710 z późniejszymi zmianami).

2. Wydatki inwestycyjne finansowane z budżetu gminy (w tym inwestycje, których okres realizacji przekracza jeden rok budżetowy) ujmowane są w uchwale budżetowej Rady Gminy Kołbaskowo.

3. Zadania w zakresie realizacji inwestycji infrastrukturalnych finansowane będą zgodnie z obowiązującymi przepisami i zawartymi umowami, z budżetu gminy i ze źródeł zewnętrznych, tj. m.in.: ze środków własnych przedsiębiorstw wodociągowo-kanalizacyjnych, energetycznych, gazowniczych i telekomunikacyjnych, kredytów i pożyczek, funduszy unijnych i innych.

Załącznik Nr 5 do uchwały Nr XLII/523/2022

Rady Gminy Kołbaskowo

z dnia 28 października 2022 r.

Zalacznik5.gml

Dane przestrzenne, o których mowa w art. 67a ust. 3 i 5 ustawy z dnia 27 marca 2003 r. o planowaniu i zagospodarowaniu przestrzennym (j.t. Dz.U. z 2020 r. poz. 293 z późn. zm.) ujawnione zostaną po kliknięciu w ikonę