




osoba kierująca ruchem

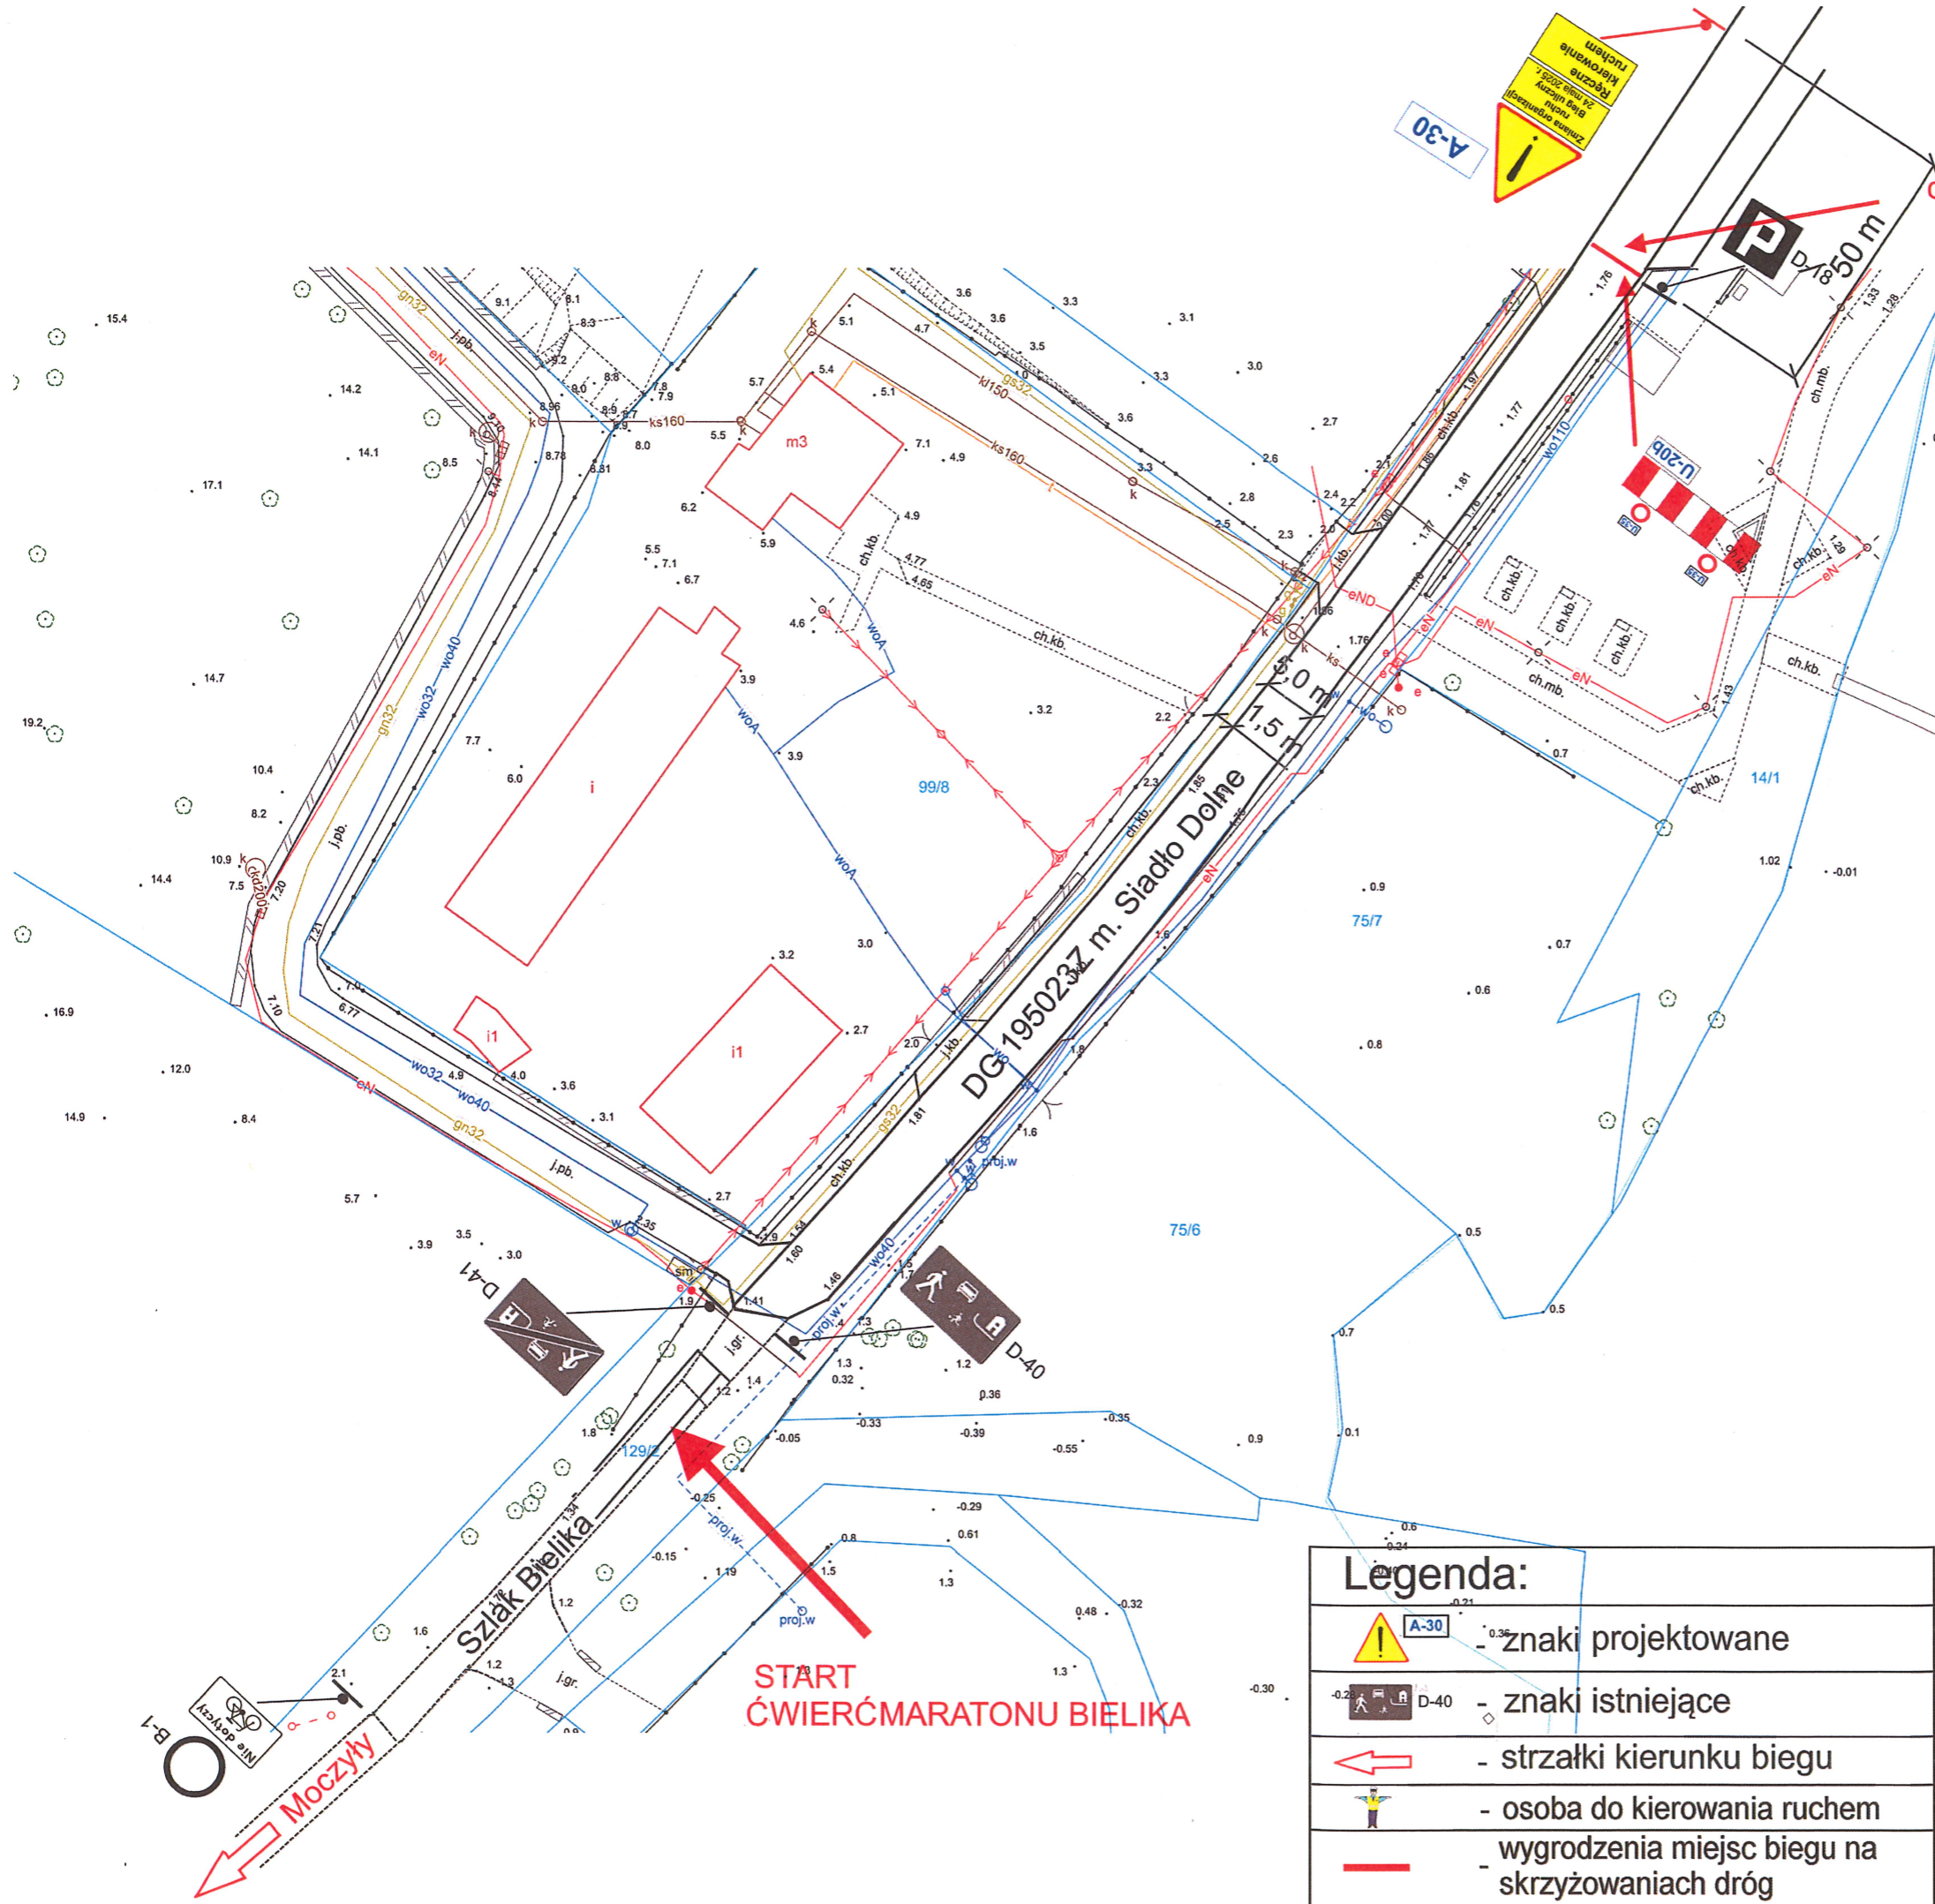

Legenda:

	- znaki projektowane
	- znaki istniejące
	- strzałki kierunku biegu
	- osoba do kierowania ruchem
	- wygradzenia miejsc biegu na skrzyżowaniach dróg

 OZNAKOWANIE DROGOWE mgr inż. Grzegorz Łozynek ul. L. Okulickiego 63/4 72 - 010 Police	
Nazwa:	Projekt czasowej organizacji ruchu - plan sytuacyjny na czas imprezy pn. "Cwierćmaraton Bielika"
Lokalizacja:	Drogi powiatowe nr 3928Z Moczyły-Kamieniec, nr 3929Z m. Pargowo oraz drogi gminne nr 195023Z m. Siadło Dolne, nr 195031Z m. Moczyły oraz nr 195034Z i nr 195033Z w Pargowie.
Inwestor:	Gmina Kołbaskowo 72-001 Kołbaskowo 106
Opracował:	mgr inż. Grzegorz Łozynek
Podziałka:	Data: kwiecień 2025 r. Nr rysunku: 2