ST.SZCZ.WZG.HETM.
LK 432 km 1+941
LK 433 km 1+788
LK 433 tor 1
LK 432 tor 2
LK 432 tor 1
16. Budynek nastawni Sw Szczecin Wzgórze Hetmańskie - rozbiórki
17. Budynek przekaźnikowni - rozbiórki
przebudowa lub zabezpieczenie rurociągu 2xcwD400 ze względu na kolizję z projektowanym nowym układem torowym LK432, LK433
przebudowa wodociągu wo225 i wo250 ze względu na przebudowę torowiska na LK432, LK433
przebudowa gazociągu gnD300 ze względu na przebudowę przejazdu drogowo-kolejowego na LK409
budowa przyłącza kanalizacji sanitarnej do nowoprojektowanego obiektu kubaturowego
przebudowa kanalizacji sanitarnej zwzględu na nowoojektowany obiekt kubaturowy
Projektowany budynek nastawni - Sw Szczecin Wzgórze Hetmańskie
budowa przyłącza wodociągowego wo63 do budynku nastawni ze względu na przebudowę układu torowiska na LK432, LK433
Rozbiórka kładki dla pieszych w km 1,955 LK432 (km istn.) km 1,779 LK433 (km istn.)
Przebudowa wiaduktu kolejowego w km 2,674 LK432 km 1,030 LK433
Budowa ściany w km 2,730-2,...
Orawska
Milczańska
droga powiatowa nr 5104Z
Xawerego Dunikowskiego
obr. 2136
obr. 2137
obr. 1054
obr. 1056
obr. 1050
N
N

Ewidencja

- Granica obrębu
- Granica działki

Branża torowa

- Projektowana oś toru
- Regulacja toru
- Tory istniejące
- Rozjazd projektowany
- Regulacja rozjazdu
- Rozjazdy istniejące
- Projektowane nowe perony

Branża SRK

C Z1 W5 W15 Projektowane urządzenie SRK

Branża kubaturowa

- budynki przewidziane do rozbiórki
- projektowane budynki

Branża dendrologia

- brak drzewa/krzewu w terenie
- grupa drzew, las i powierzchnia zakrzaczeń do wycinki
- poj. drzewa i krzewy - zasięg korony
- powierz. zadrzewione i zakrzewione
- 385 Numer inwentaryzacyjny
- Projektowane zabezpieczenie akustyczne

Branża drogowa

- Istn. krawędzie jezdni
- Istn. krawężniki/obrzeża
- Proj. oś drogi
- Proj. krawężnik
- Proj. krawężnik "obniżony"
- Proj. obrzeże
- Proj. krawędź jezdni
- Proj. krawędź pobocza gruntowego
- Proj. bariera ochronna
- Proj. balustrada/wygrodzenie
- Proj. ogrodzenie
- Proj. skarpa nasypu/wykopu
- Proj. nawierzchnia drogi - beton asfaltowy
- Proj. nawierzchnia zatoki autobusowej
- Proj. nawierzchnia drogi - kruszywo
- Proj. nawierzchnia drogi - kostka brukowa
- Proj. stanowiska postojowe
- Proj. chodnik
- Proj. ścieżka rowerowa
- Proj. ciąg pieszo-rowerowy
- Proj. dojście do peronów
- Proj. zjazd
- Zabudowa przejazdu
- Zieleń
- Proj. wyspy kanalizujące
- Chodnik do rozbiórki

Branża perony

- obrys konstrukcji proj. peronu
- ogrodzenie
- ścieżki dotykowe
- W wiata siedziskowa
- Ł jednostronna ławka z 5 siedziskami
- K kosz na odpady zmieszane
- K kosz na odpady segregowane
- P poręcz do odpoczynku na stojąco
- tablice informacyjne oznakowania stałego:
  - Tn70 - dwustronna tablica z nazwą stacji, wys. 70 cm
  - Tn30 - dwustronna tablica z nazwą stacji, wys. 30cm
  - G+I - gablota informacyjna dwustronna 1-polowa
  - G+Tn30- gablota na rozkład jazdy z fryzem z nazwa stacji dwustronna, 3-polowa

Branża sanitarna

- Sączek
- Drenokolektor
- Sączek + kanał
- Kanał deszczowy
- Odwodnienie liniowe
- Rurociąg tłoczny
- Studnie
- Studnia "ślepa"
- Pompownia wód deszczowych
- Osadnik
- Wylot wód deszczowych
- Zbiornik retencyjny
- Ogrodzenie pompowni
- Sieć wodociągowa
- Sieć gazowa
- Sieć cieplna
- Kanalizacja deszczowa
- Kanalizacja sanitarna
- zasuwa na sieci wodociągowej
- zasuwa na sieci gazowej

Branża obiektowa

- mosty, wiadukty
- kładka dla pieszych nad torami
- przepust
- ściana oporowa
- likwidacja obiektu inżynieryjnego

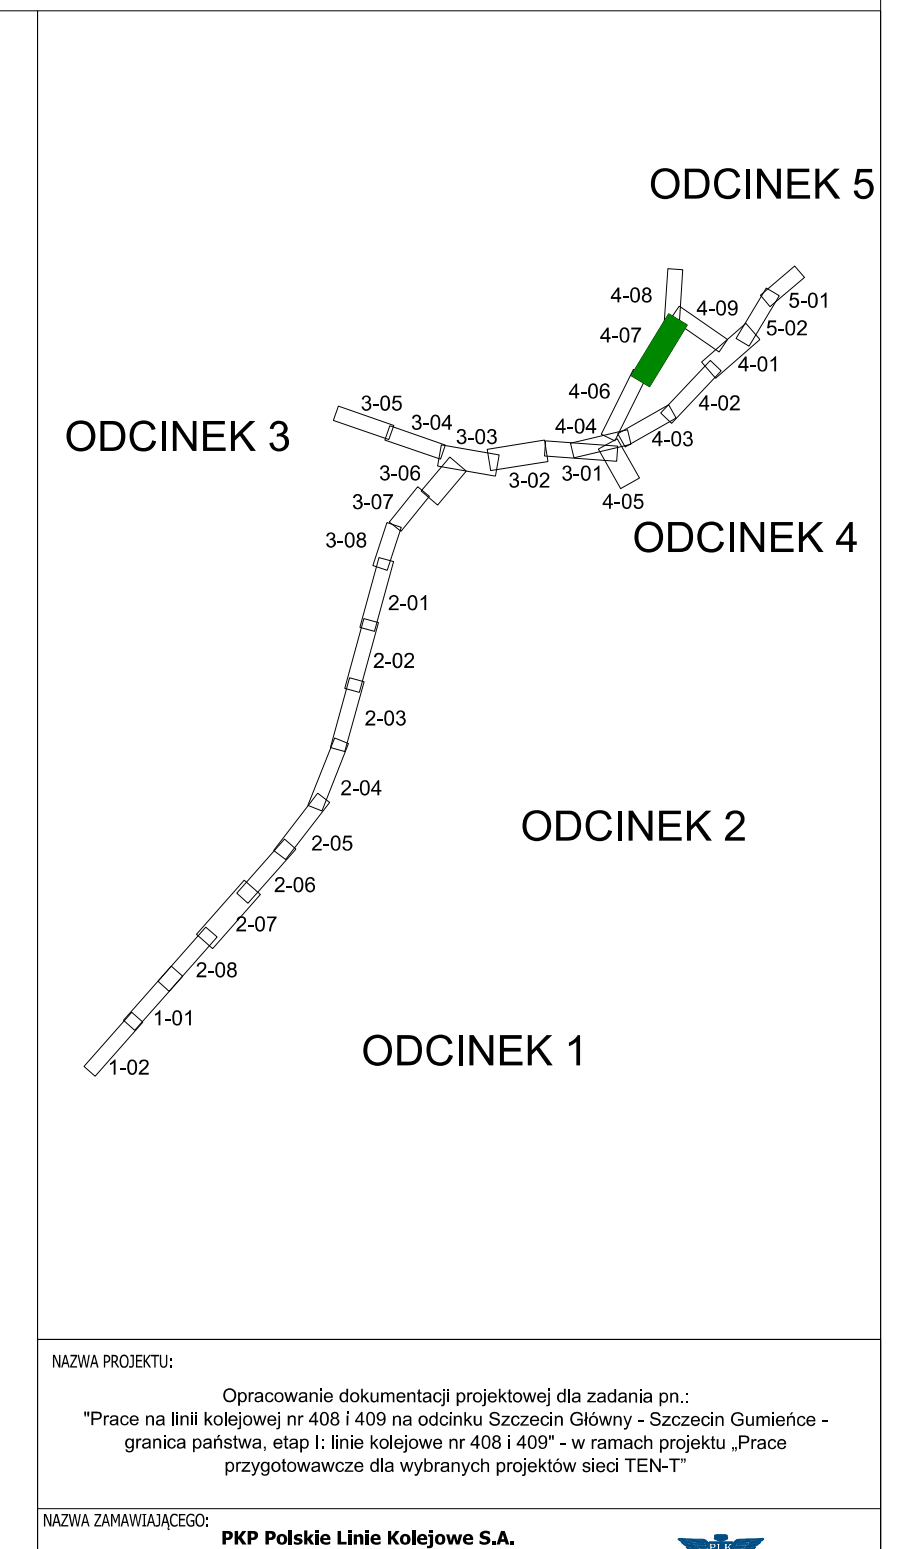
ODCINEK 5
ODCINEK 3
ODCINEK 4
ODCINEK 2
ODCINEK 1
5-01
5-02
4-01
4-02
4-03
4-04
4-05
4-06
4-07
4-08
4-09
3-01
3-02
3-03
3-04
3-05
3-06
3-07
3-08
2-01
2-02
2-03
2-04
2-05
2-06
2-07
2-08
1-01
1-02

NAZWA PROJEKTU:

Opracowanie dokumentacji projektowej dla zadania pn.:
"Prace na linii kolejowej nr 408 i 409 na odcinku Szczecin Główny - Szczecin Gumieńce - granica państwa, etap I: linie kolejowe nr 408 i 409" - w ramach projektu „Prace przygotowawcze dla wybranych projektów sieci TEN-T”

NAZWA ZAMAWIAJĄCEGO:
PKP Polskie Linie Kolejowe S.A.
ul. Targowa 74, 03-734 Warszawa

WYKONAWCA DOKUMENTACJI PRZEDPROJEKTOWEJ:
Databout Sp. z o.o.
ul. Bitwy Warszawskiej 1920 r. 7, 02-366 Warszawa

ETAP:

Etap I: KONCEPJA PROGRAMOWO - PRZESTRZENNA
PZT - PLAN ZAGOSPODAROWANIA TERENU
ODCINEK 4: Linie kolejowe 408, 432, 433 wraz ze stacją Szczecin Wzgórze Hetmańskie

TYTUŁ RYSUNKU:
Plan zagospodarowania terenu

	IMIĘ I NAZWISKO:	UPRAWNIENIA:	DATA I PODPIS:
PROJEKTANT:	Krzysztof Sroga	MAP/0472/POOL/12	Sroga
SPRAWDZAJĄCY:			

TEMAT NR	DATA	SKALA	RYS. NR
PL10252	2023-02 WERSJA 3.1	1:500	4-07