
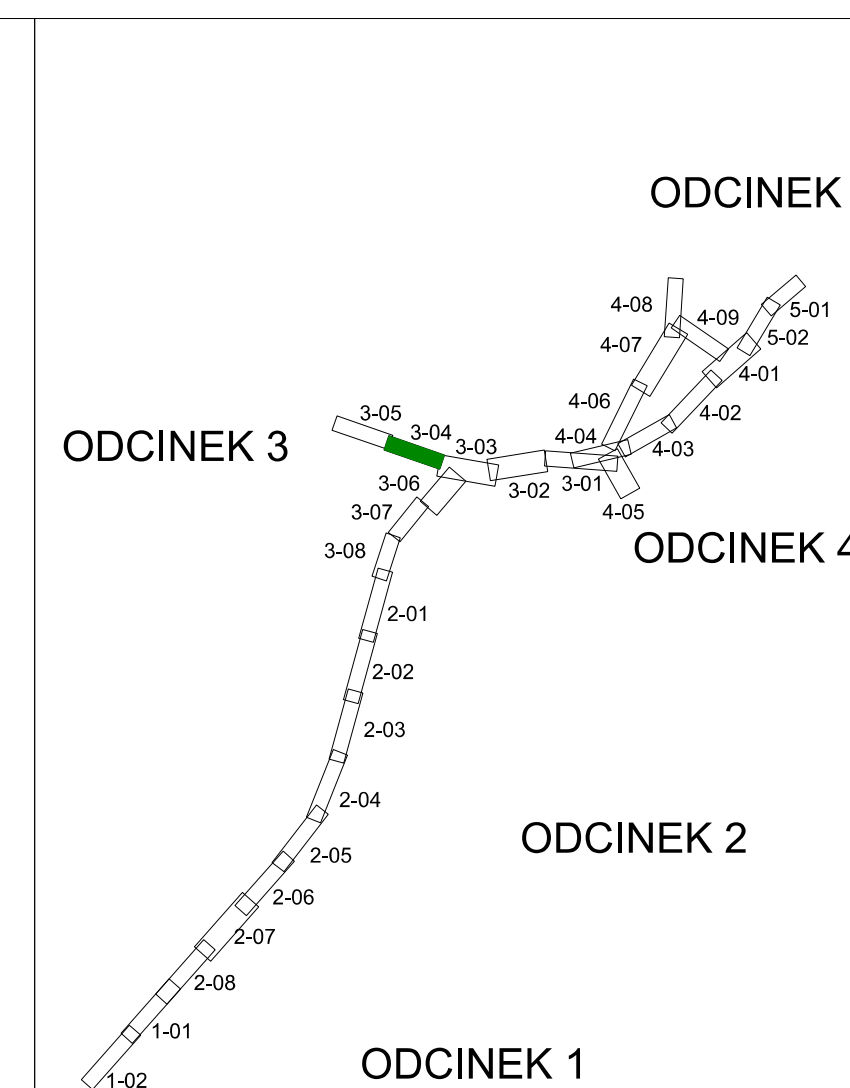
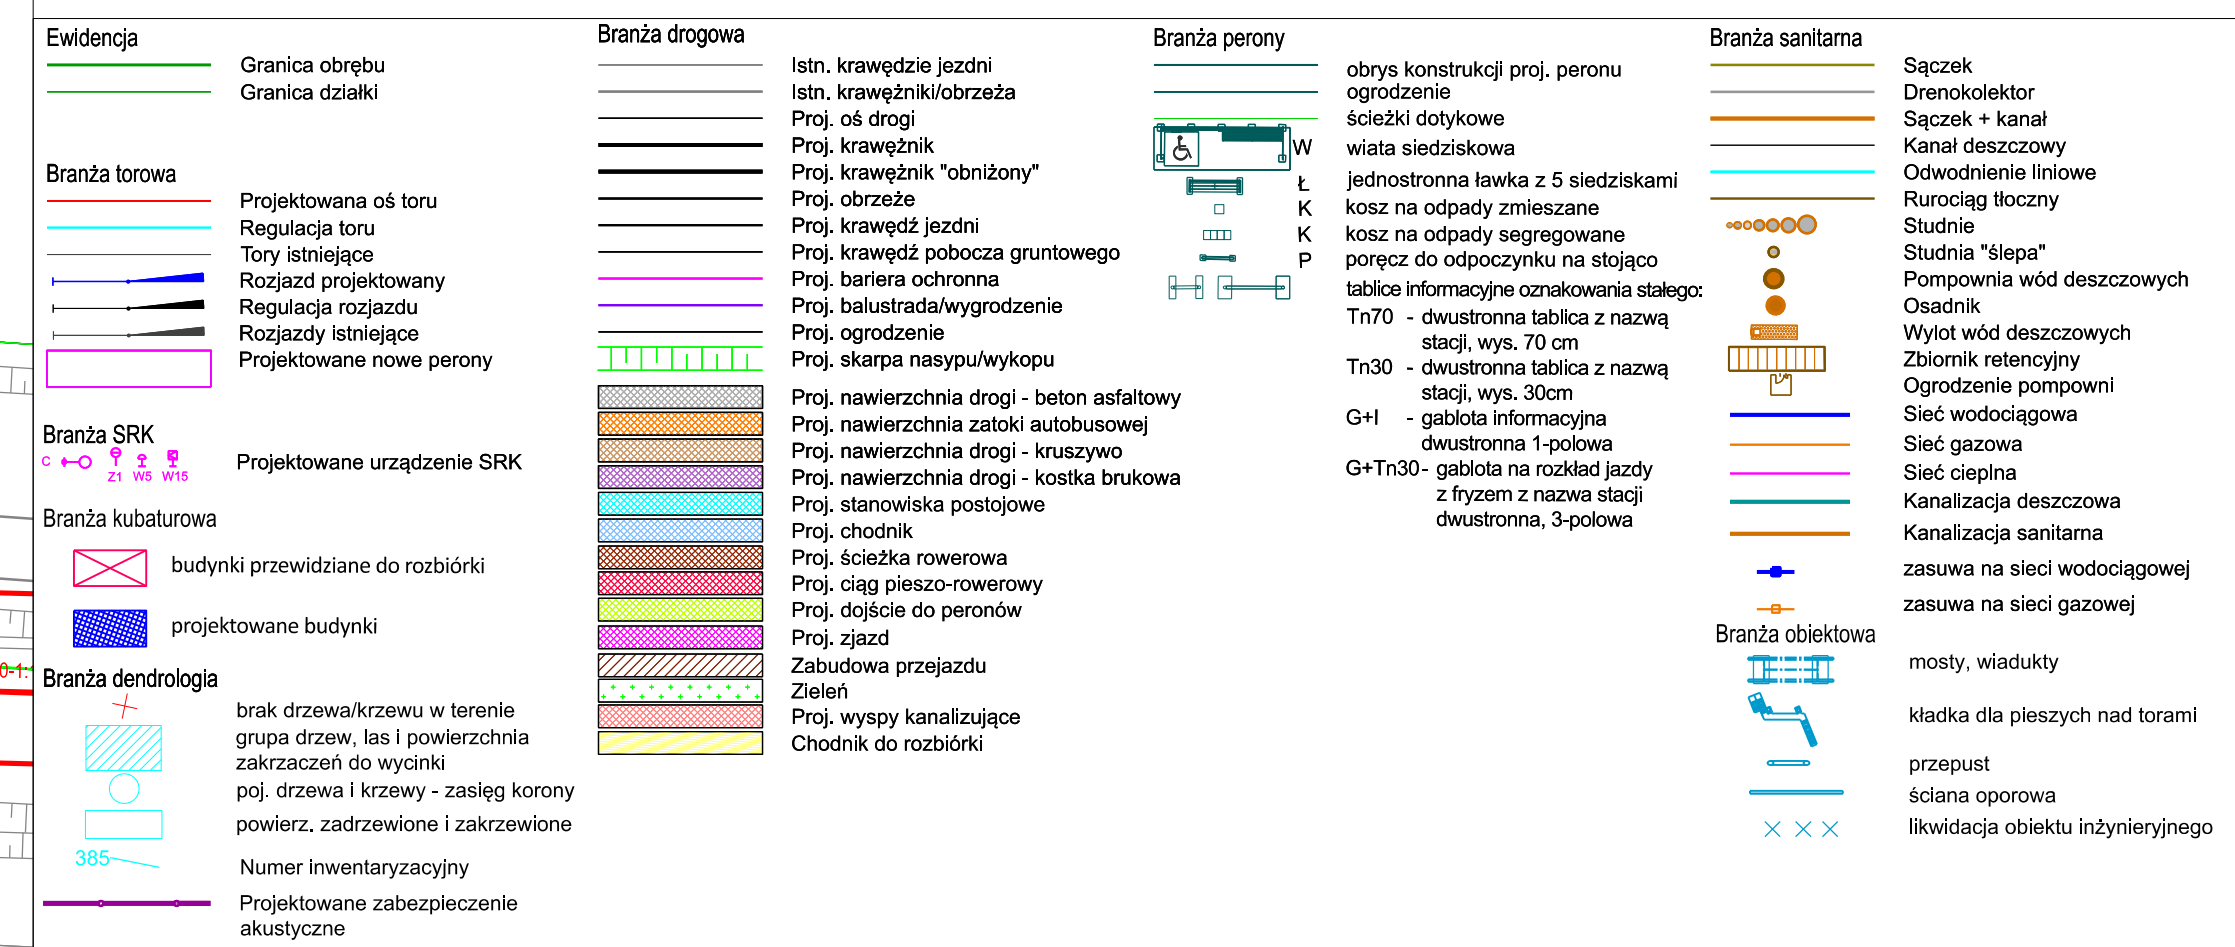


 

NAZWA PROJEKTU: Opracowanie dokumentacji projektowej dla zadania pn.:
 "Prace na linii kolejowej nr 408 i 409 na odcinku Szczecin Główny - Szczecin Gumiennie -
 granica państwa, etap I: linie kolejowe nr 408 i 409" - w ramach projektu „Prace
 przygotowawcze dla wybranych projektów sieci TEN-T”

PKP Polskie Linie Kolejowe S.A.
ul. Targowa 74, 03-734 Warszawa

WYKONAWCA (KOORDYNACJA I PRZEDPROJEKTOWANIE):
Databout Sp. z o.o.
ul. Bitwy Warszawskiej 1920 r. 7, 02-366 Warszawa 

130) **Etap I: KONCEPCJA PROGRAMOWO - PRZESTRZENNA
PZT - PLAN ZAGOSPODAROWANIA TERENU**
ODCINEK 3: Stacja Gumierice - linie kolejowo 408, 409, 851

TYTUŁ RYSUNKU: Plan zagospodarowania terenu

[illegible]

PROCESSED:	Krzysztof Szaga	MAJ/04/02/POC/12	DATE: 04/02/2012 <i>[Signature]</i>
------------	-----------------	------------------	--

SPRAZDOK (C)	SPR. I. NAČRTOV	SPR. II. NAČRTOV	SPR. III. NAČRTOV
--------------	-----------------	------------------	-------------------

TRIM 10R	DATA	2023-02	SKOLA	1.500	2.0.1
----------	------	---------	-------	-------	-------

1	1.000	3.1	1.000	3-04
---	-------	-----	-------	------